



Quercus robur fastigiata



Laurus nobilis



Liquidambar styraciflua



Yucca aloifolia




Chamaerops Excelsa




Cycas revoluta



Phoenix canariensis

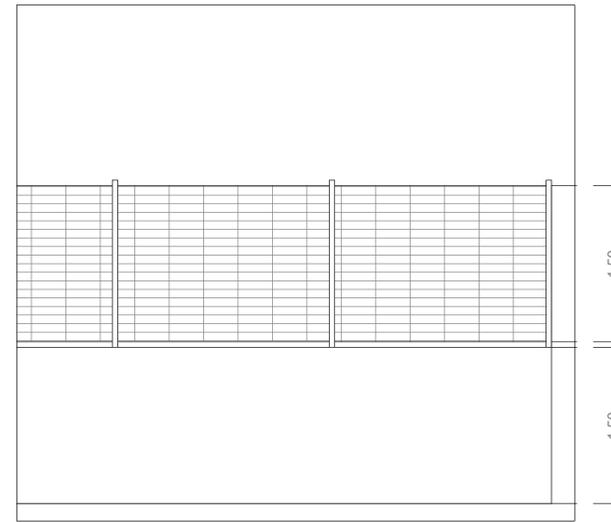

PARTICOLARE MURO DI RECINZIONE  
Prospetto - scala 1:25

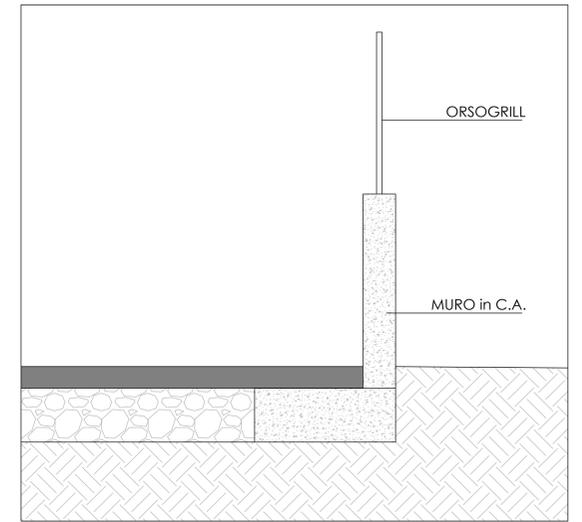

PARTICOLARE MURO DI RECINZIONE  
Sezione - scala 1:25



LEGENDA

- A - CAPANNONE LOGISTICO (6000 MQ)
- B - PALAZZINA UFFICI (250 MQ)
- C - BLOCCO SERVIZI (REFETTORIO, SERVIZI IGIENICI, SPOGLIATOI) (150 MQ)
- D - UFFICIO PESA (50 MQ)
- E - GUARDIOLA
- F - LOCALE TECNICO - CABINA DI TRASFORMAZIONE MT/BT
- G - MAGAZZINO/AREA MANUTENZIONE IMPIANTI E ATTREZZATURE (350MQ)
- H - PESA
- I - BARRIERA VERDE
- L - PARCHIEGGI
- M1 - POZZO USO INDUSTRIALE/ANTINCENDIO
- M2 - POZZO USO CIVILE
- N - DISOLEATORE
- O - DISOLEATORE PARCHEGGIO AUTOMOBILI
- P - DEPURATORE CHIMICO-FISICO
- Q - VASCA ACCUMULO ACQUE DI GRONDA/ANTINCENDIO
- R - BLOCCO SILOS
- S - LAVARUOTE
- T - VASCA ACCUMULO, RECUPERO E RIUTILIZZO ACQUE LAVARUOTE (15 mc)
- U - VASCA DI RACCOLTA ACQUE METEORICHE DA 600 mc
- V1 - POZZETTO FISCALE ACQUE METEORICHE
- V2 - POZZETTO FISCALE DEPURATORE BIOLOGICO
- V3 - POZZETTO FISCALE DISOLEATORE PARCHEGGIO
- Z - DEPURATORE A FANGHI ATTIVI

- MURO DI RECINZIONE IN C.A. E ORSOGRILL
- RECINZIONE METALLICA
- ▶ INGRESSI

- Quercus robur fastigiata
- Liquidambar styraciflua
- Phoenix canariensis
- Laurus nobilis
- Chamaerops Excelsa
- Cycas revoluta
- Yucca aloifolia



COMUNE di TEANO  
PROVINCIA di CASERTA

COMMITTENTE: **GES.I.A.**  
SEDE LEGALE: Strada Torre Lupara, Zona Industriale - PASTORANO (CE)

OGGETTO:  
AUTORIZZAZIONE UNICA ALL'ESERCIZIO DELL'ATTIVITA' DI GESTIONE RIFIUTI AI SENSI DELL'ART. 208 DEL D.LGS. 152/06 E DELLA DGR 386/2016

LOCALITA': LOC. SANTA CROCE - TEANO (CE)

RIFERIMENTO:  
PLANIMETRIA GENERALE E DISTANZE DAI CONFINI

ELABORATO N°:  
**PL-02**  
SCALA:  
1:500  
DATA:  
AGOSTO 2018

I TECNICI



IL PROPONENTE

GES.I.A. S.p.A.  
LAVORAZIONE

Handwritten signature of Ferruccio Lopez.