

**LEGENDA IMPIANTO**

- A - CAPANNONE LOGISTICO (6000 MQ)
- B - PALAZZINA UFFICI (250 MQ)
- C - BLOCCO SERVIZI (REFETTORIO, SERVIZI IGIENICI, SPOGLIATOI) (150 MQ)
- D - UFFICIO PESA (50 MQ)
- E - GUARDIOLA
- F - LOCALI TECNICI
- G - MAGAZZINO/AREA MANUTENZIONE IMPIANTI E ATTREZZATURE (350MQ)
- H - PESA
- I - BARRIERA VERDE
- L - PARCHEGGI
- M1 - POZZO USO INDUSTRIALE/ANTINCENDIO
- M2 - POZZO USO CIVILE
- N - DISOLEATORE
- O - DISOLEATORE PARCHEGGIO AUTOMOBILI
- P - DEPURATORE CHIMICO-FISICO
- Q - VASCA ANTINCENDIO
- R - BLOCCO SILOS
- S - LAVARUOTE
- T - VASCA ACCUMULO (30 mc) ACQUE LAVARUOTE
- U - VASCA DI RACCOLTA ACQUE METEORICHE DA 600 mc
- V1 - POZZETTO FISCALE ACQUE METEORICHE
- V2 - POZZETTO FISCALE DEPURATORE BIOLOGICO
- V3 - POZZETTO FISCALE DISOLEATORE PARCHEGGIO
- Z - DEPURATORE A FANGHI ATTIVI



— MURO DI RECINZIONE IN C.A. E ORSOGRILL

— RECINZIONE METALLICA

▶ INGRESSI

**LEGENDA STRUTTURE DI STOCCAGGIO RIFIUTI**

- CASSONE A TENUTA DA 30 mc DOTATO DI COPERTURA
- CASSONE A TENUTA DA 15 mc DOTATO DI COPERTURA
- CASSONE A TENUTA DA 4 mc DOTATO DI COPERTURA
- CASSONE A TENUTA DA 1 mc DOTATO DI COPERTURA
- CESTE METALLICHE DA 4 mc RAEE
- ◇ CISTERNA SCARRABILE DA 15 mc STOCCAGGIO LIQUIDI
- CISTERNETTA DA 1 mc STOCCAGGIO LIQUIDI

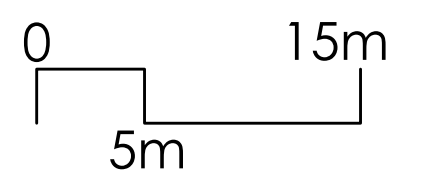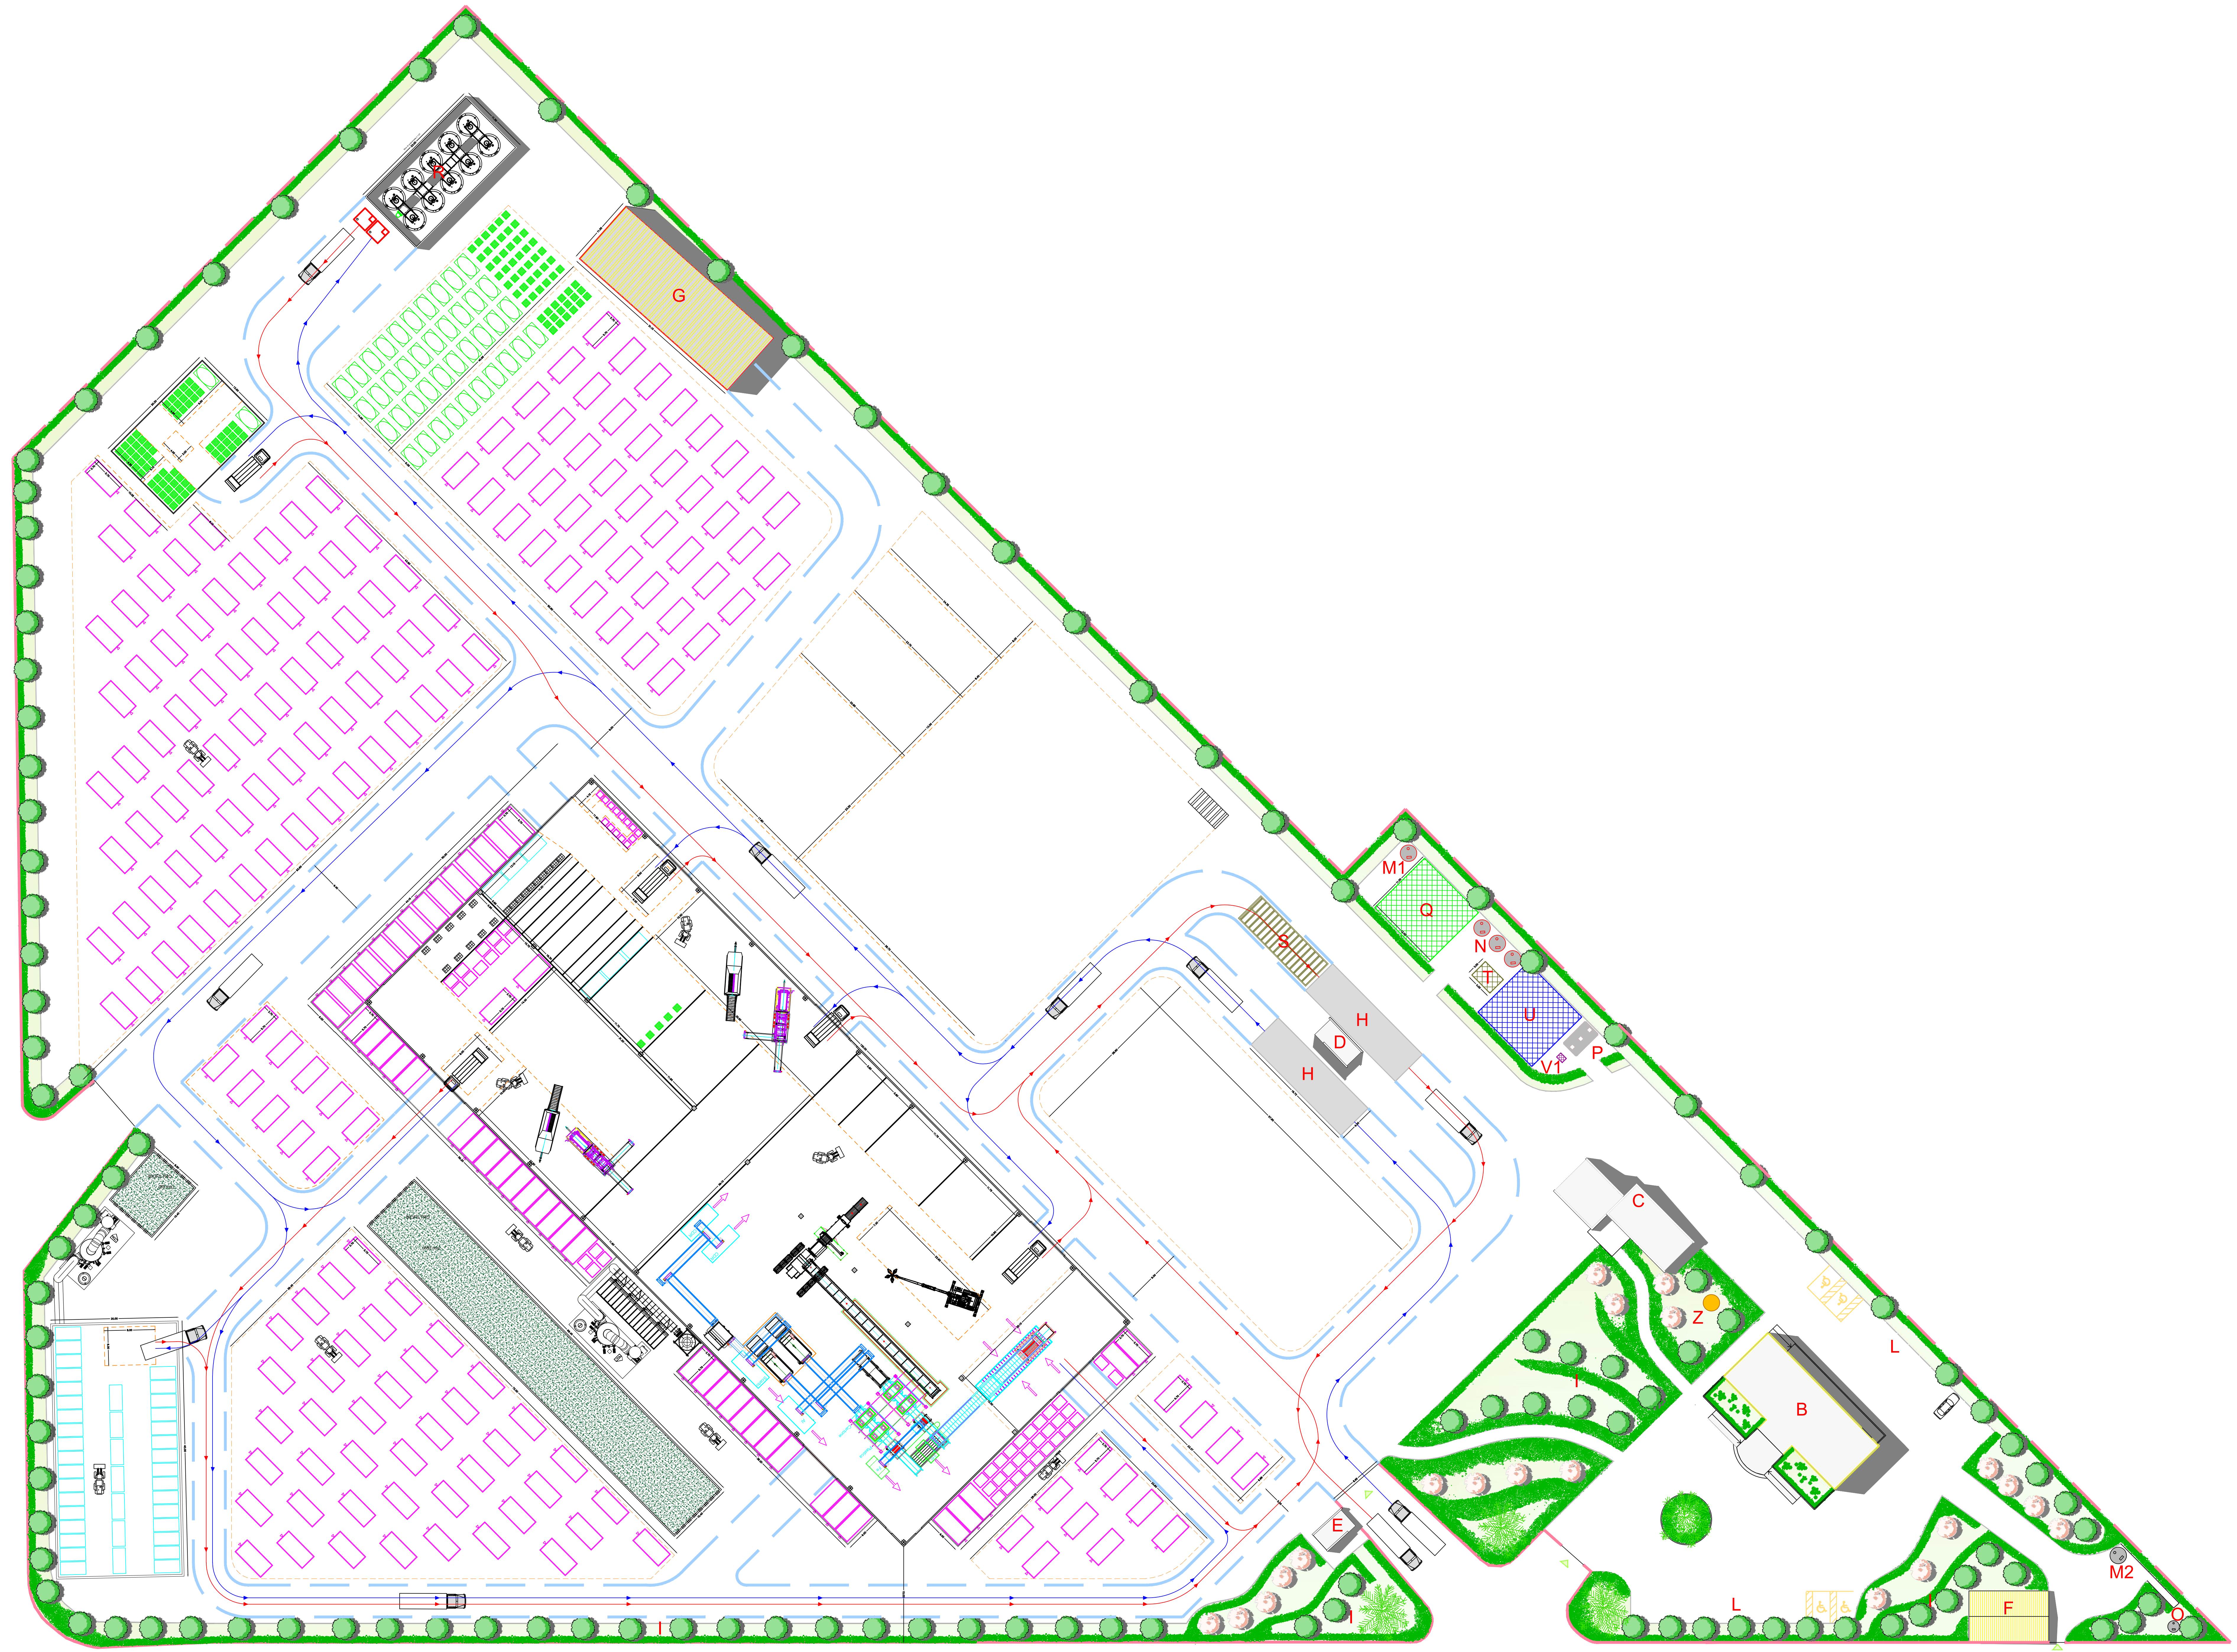

**COMUNE di TEANO**  
PROVINCIA di CASERTA

COMMITTENTE: **GES.I.A.**  
SEDE LEGALE: Strada Torre Lupara, Zona Industriale - PASTORANO (CE)

OGGETTO:  
AUTORIZZAZIONE UNICA ALL'ESERCIZIO DELL'ATTIVITA' DI GESTIONE RIFIUTI AI SENSI DELL'ART. 208 DEL D.LGS. 152/06 E DELLA DGR 386/2016

LOCALITA': LOC. SANTA CROCE - TEANO (CE)

ELABORATO N°1:  
**PLANIMETRIA VIABILITA'**  
**PL-07b**

SCALA: 1:350  
DATA: MARZO 2018

IL TECNICO  
DOTT. MONACO MARCELLO

IL PROPRIETARIO