

COMMITTENTE: **GES.I.A.**  
 SEDE LEGALE: Strada Torre Lupara, Zona Industriale - PASTORANO (CE)

OGGETTO:  
 AUTORIZZAZIONE UNICA ALL'ESERCIZIO DELL'ATTIVITA' DI GESTIONE RIFIUTI AI SENSI DELL'ART. 208 DEL D.LGS. 152/06 E DELLA DGR 81/2015

LOCALITÀ: LOC. SANTA CROCE - TEANO (CE)

RIFERIMENTO:  
 SCHEDA URBANISTICA  
 CALCOLO SUPERFICIE COPERTA  
 PLANIMETRIA DELLE DISTANZE

ELABORATO N°: **PL-01**  
 SCALA: **1:500**  
 DATA: **DICEMBRE 2015**

IL TECNICO

DOTT. MONACO MARCELLO



IL PROPRIETARIO

GES.I.A. S.p.A.  
L'AMMINISTRATORE



SCHEDA URBANISTICA

FOGLIO 76	PART. 35	31.350,00 mq
FOGLIO 76	PART. 5014	19.300,00 mq
		50.650,00 mq

SUPERFICIE COP. ESISTENTE ASSENTITA	6945,55
DISTANZA DAI CONFINI	10
DISTANZA DA STRADA	15


SUPERFICIE COP. ESISTENTE DI PROGETTO	6925,18
DISTANZA DAI CONFINI	> 10
DISTANZA DA STRADA	> 15

dati di progettati: urbanistica/area interessata

RAPPORTO DI COPERTURA - STATO DI FATTO

blocco	L1	L2	SUP. COPERTA
A1	11,5	36,60	420,9
A2	6,5	3,30	21,45
A3	4,1	3,00	12,3
B1	3,93	3,40	0
B2	8,1	3,40	0
C1	5	5,50	0
C2	5	5,50	0
C3	5	5,50	0
D	31,1	11,00	342,1
E1	6,05	6,05	36,6025
E2	6,05	6,05	36,6025
E3	11,15	7,05	78,6075
F	12,6	7,05	88,83
G	10,25	6,85	70,2125
H	25,45	12,10	307,945
I			5530
L	4,8	4,80	0
			6945,55



EDIFICI ASSENTITI C.E. N. 9089 DEL 7.10.1989  
 EDIFICI NON PRESENTI NELLA C.E. N. 9089 DEL 7.10.1989  
 EDIFICIO ASSENTITO DA RECUPERARE  
 AREA DI INTERVENTO

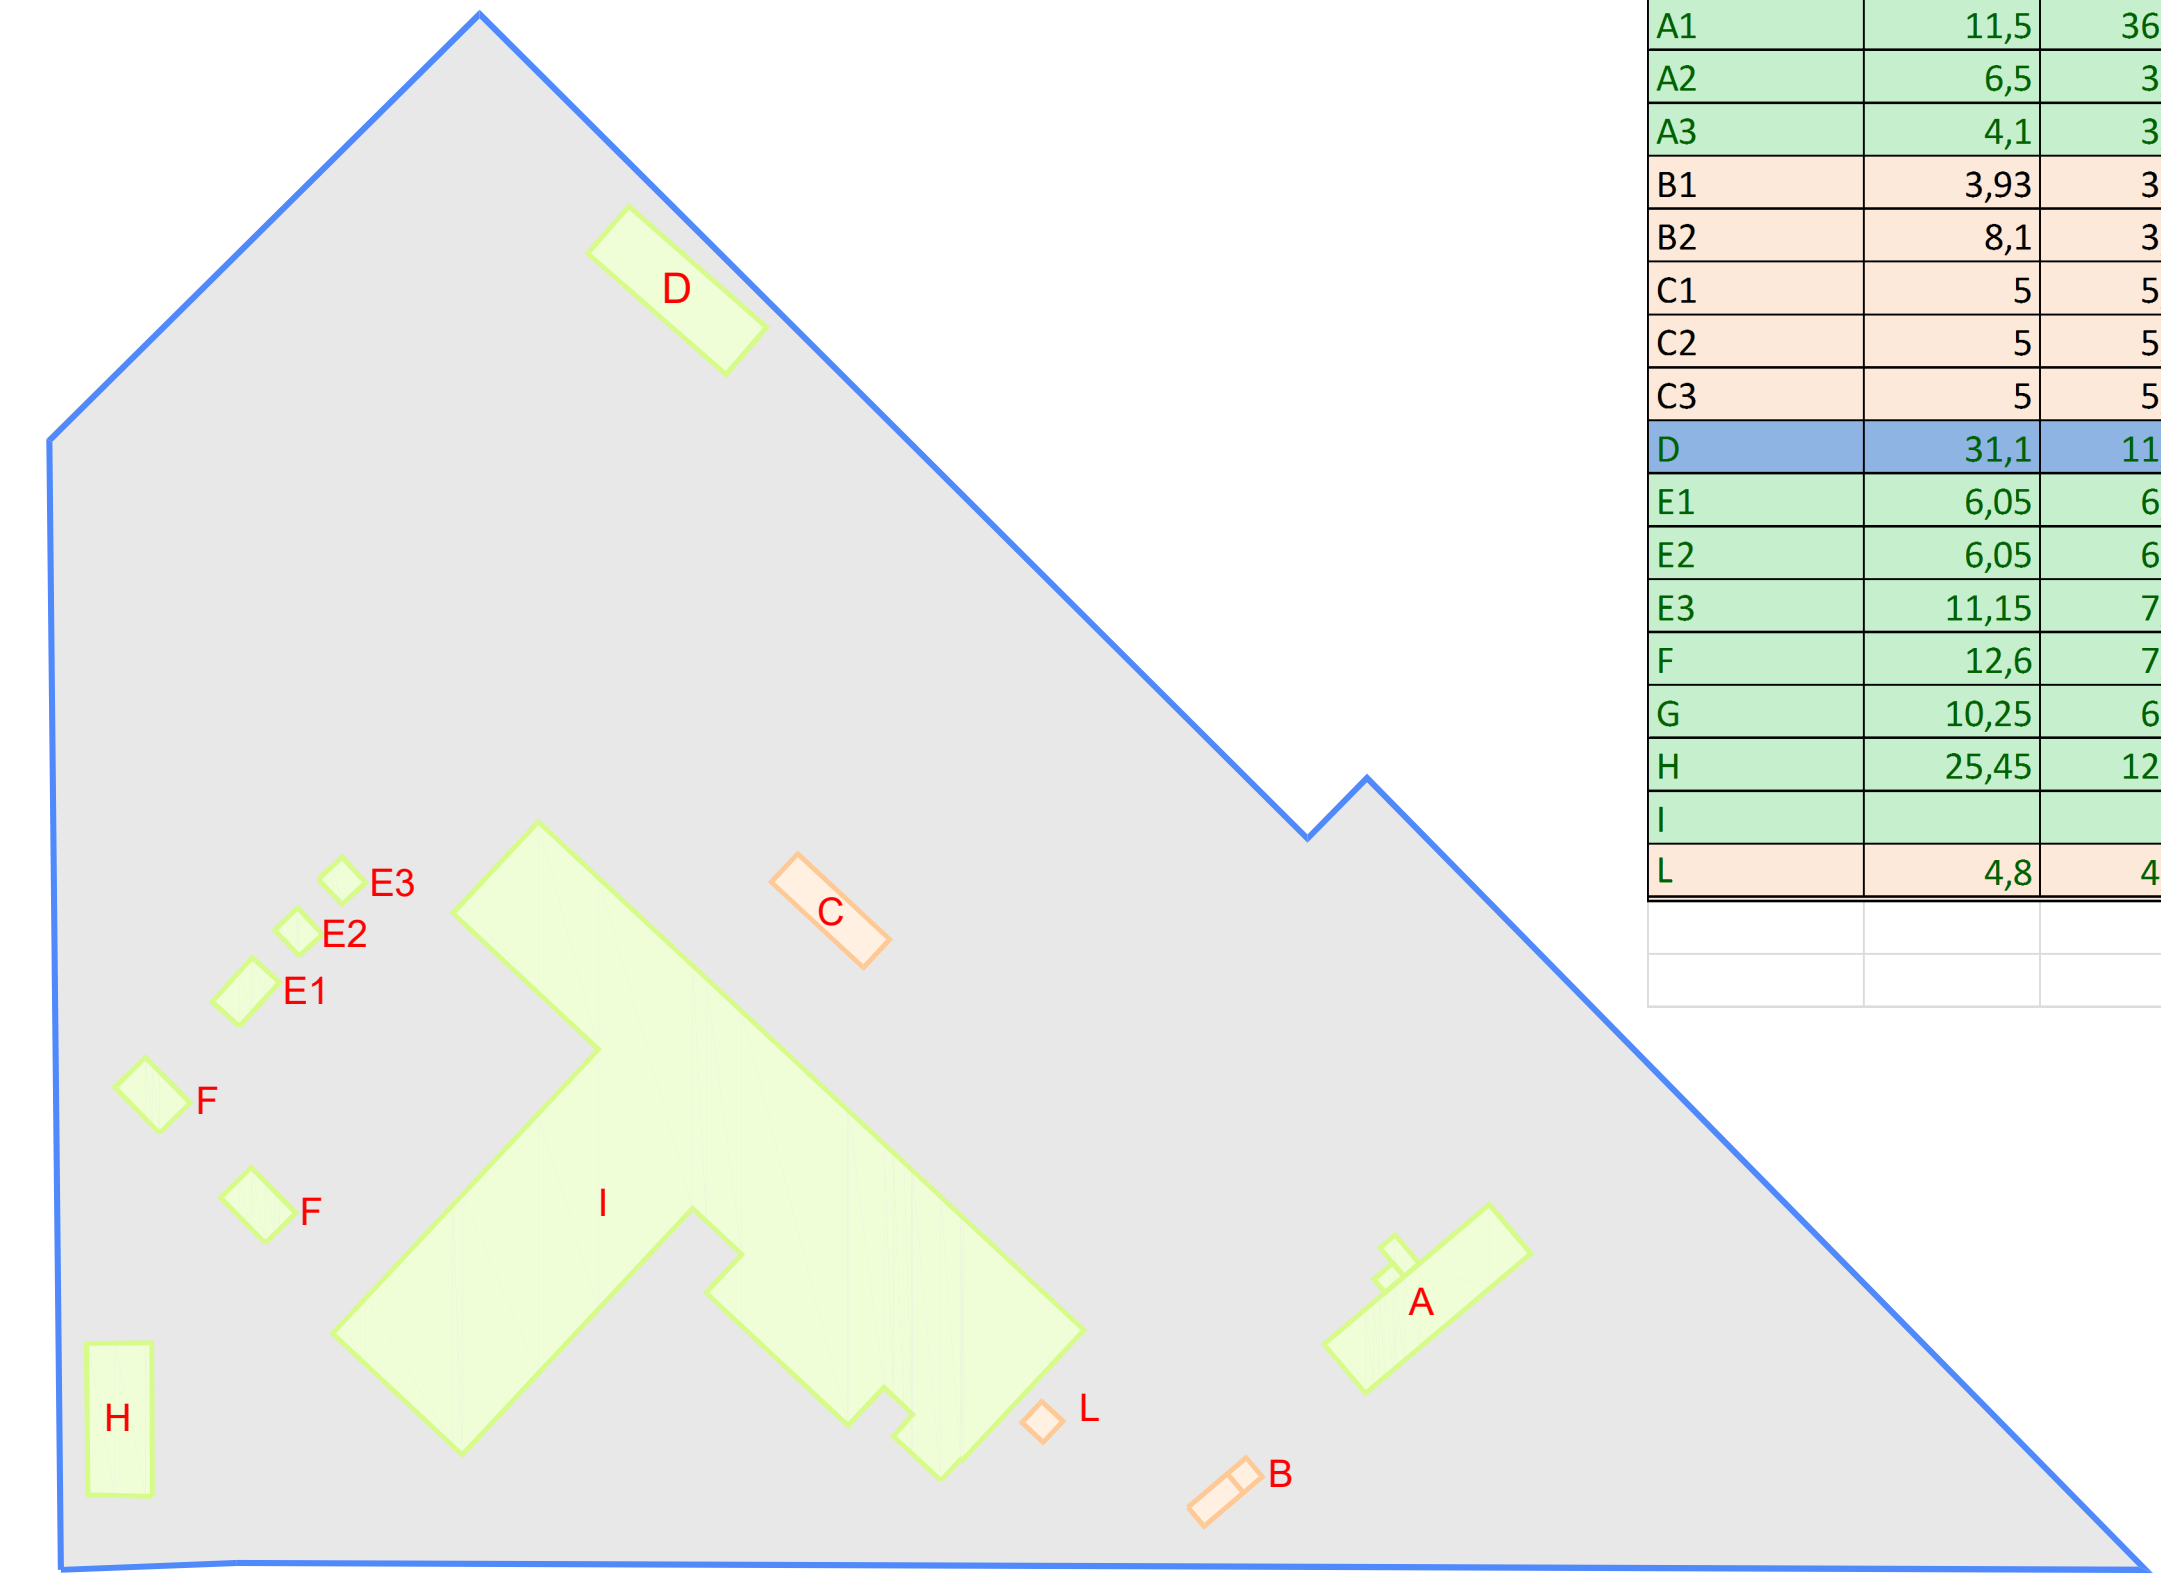

RAPPORTO DI COPERTURA - STATO DI PROGETTO

	L1	L2	sup. coperta
A - capannone principale	120,00	50,00	6000,00
B - palazzina uffici 1	25,00	10,00	250,00
B - palazzina uffici 2	1,80	6,00	10,80
C - corpo servizi 1	8,20	7,40	60,68
C - corpo servizi 2	5,40	4,05	21,87
C - corpo servizi 3	12,50	6,85	85,63
C - corpo servizi 4	2,45	2,10	5,15
D - ufficio pesa	7,60	3,60	27,36
E - guardiola	6,00	3,60	21,60
F - Tettoia	12,50	8,00	100,00
G - deposito (Edificio recuperato)	31,10	11,00	342,10
			6925,18

NUOVI EDIFICI  
 EDIFICIO ESISTENTE RECUPERATO  
 AREA DI INTERVENTO

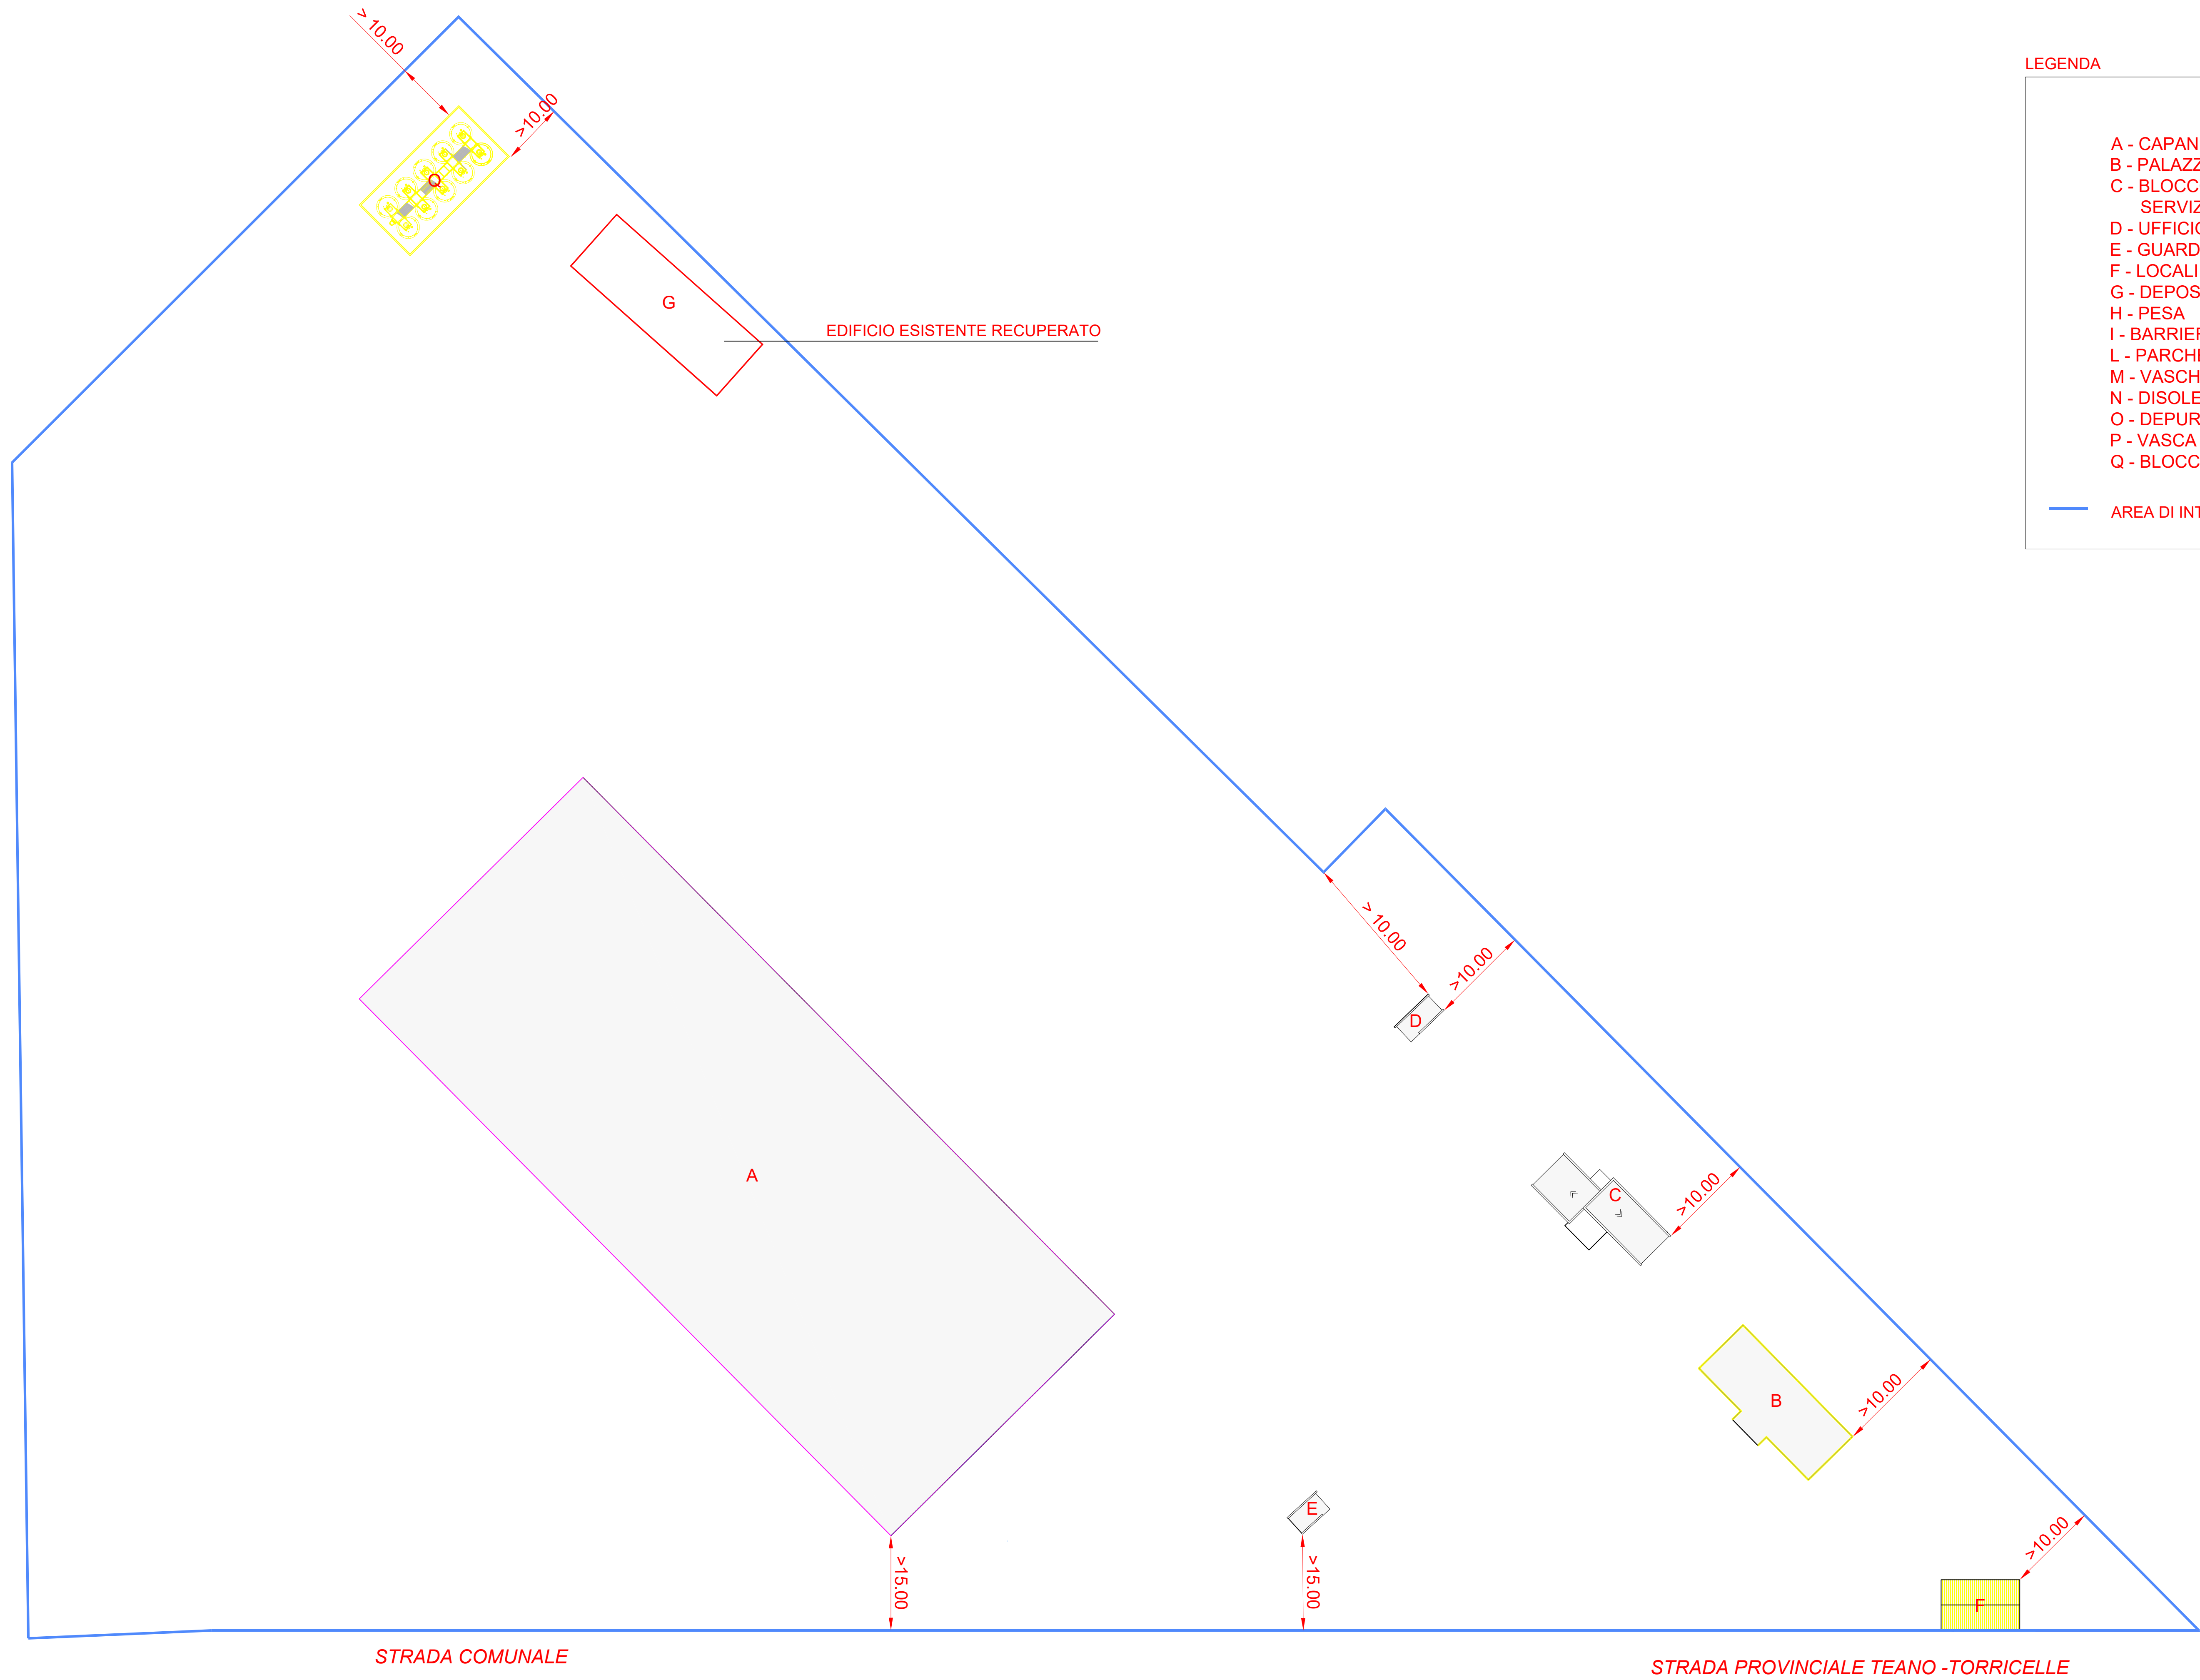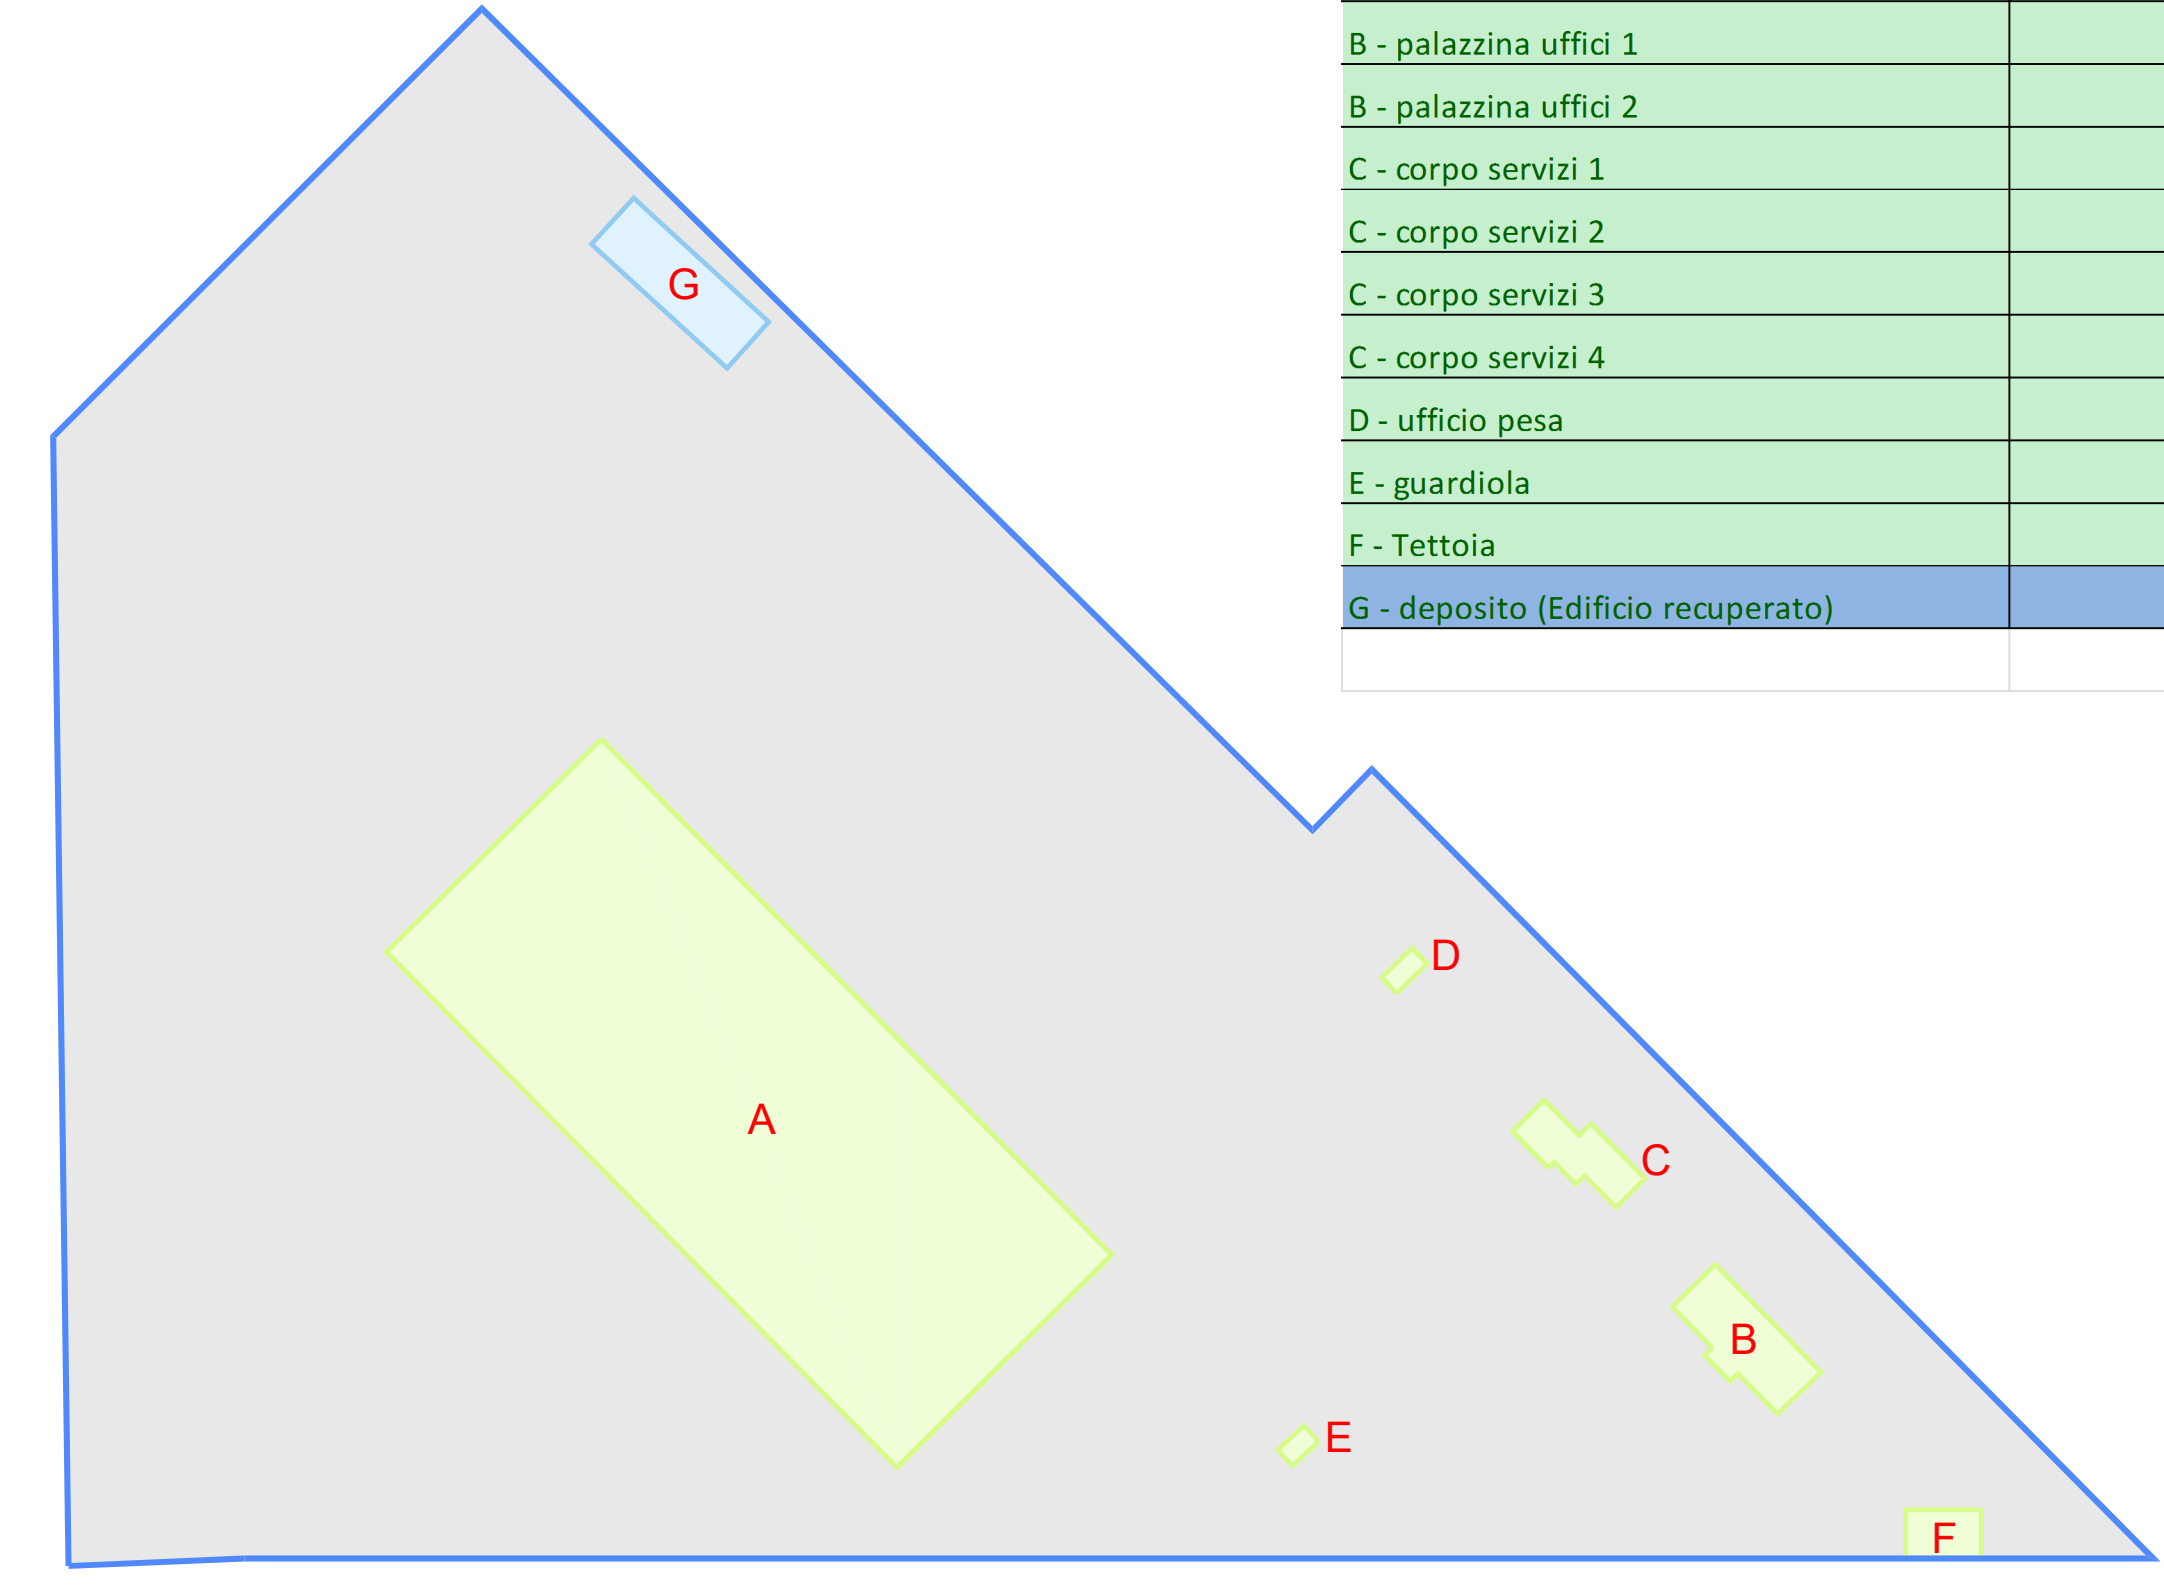

LEGENDA

- A - CAPANNONE LOGISTICO
- B - PALAZZINA UFFICI
- C - BLOCCO SERVIZI (REFETTORIO, SERVIZI IGIENICI, SPOGLIATOI)
- D - UFFICIO PESA
- E - GUARDIOLA
- F - LOCALI TECNICI
- G - DEPOSITO (EDIFICIO ESISTENTE)
- H - PESA
- I - BARRIERA VERDE
- L - PARCHEGGI
- M - VASCHE INTERRATE
- N - DISOLEATORE
- O - DEPURATORE CHIMICO-FISICO
- P - VASCA ANTINCENDIO
- Q - BLOCCO SILOS

— AREA DI INTERVENTO

