

COMMITTENTE: **GES.I.A.**
 Strada Torre Lupara, zona industriale, PASTORANO (CE)

OGGETTO:
**VALUTAZIONE DI IMPATTO AMBIENTALE
 IMPIANTO DI GESTIONE RIFIUTI**

LOCALITÀ: ZONA INDUSTRIALE ASI - AGGLOMERATO 20 - TEANO (CE)

RIFERIMENTO:
 SCHEDE URBANISTICHE
 CALCOLO SUPERFICIE COPERTA
 PLANIMETRIA DELLE DISTANZE

ELABORATO N°:
PL-01

SCALA:
1:500
 DATA:
OTTOBRE 2014

IL TECNICO

DOTT. MONACO MARCELLO




IL PROPRIETARIO

RAPPORTO DI COPERTURA - STATO DI FATTO

blocco	L1	L2	SUP. COPERTA
A1	11,5	36,60	420,9
A2	6,5	3,30	21,45
A3	4,1	3,00	12,3
B1	3,93	3,40	0
B2	8,1	3,40	0
C1	5	5,50	0
C2	5	5,50	0
C3	5	5,50	0
D	31,1	11,00	342,1
E1	6,05	6,05	36,6025
E2	6,05	6,05	36,6025
E3	11,15	7,05	78,6075
F	12,6	7,05	88,83
G	10,25	6,85	70,2125
H	25,45	12,10	307,945
I			5530
L	4,8	4,80	0
			6945,55


- EDIFICI ASSENTITI
C.E. N. 9089 DEL 7.10.1989
- EDIFICI NON PRESENTI NELLA
C.E. N. 9089 DEL 7.10.1989
- EDIFICIO ASSENTITO
DA RECUPERARE
- AREA DI INTERVENTO

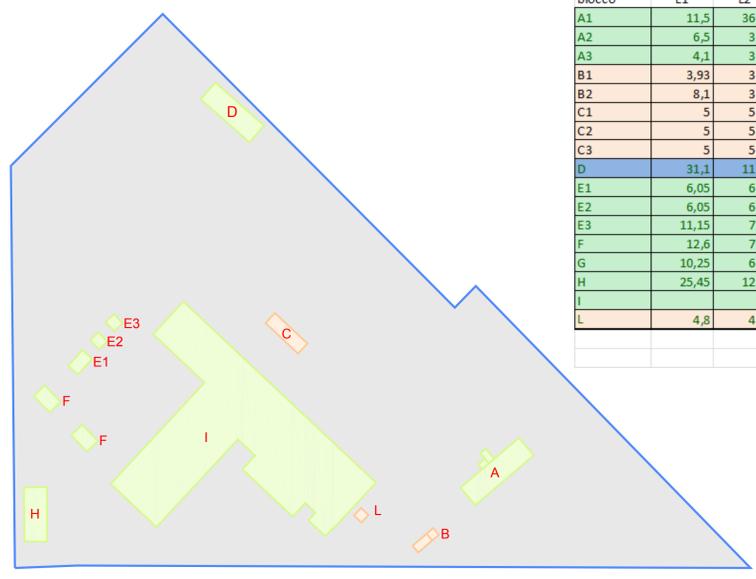

RAPPORTO DI COPERTURA - STATO DI PROGETTO

	L1	L2	sup. coperta
A - capannone principale	120,00	50,00	6000,00
B - palazzina uffici 1	25,00	10,00	250,00
B - palazzina uffici 2	1,80	6,00	10,80
C - corpo servizi 1	8,20	7,40	60,68
C - corpo servizi 2	5,40	4,05	21,87
C - corpo servizi 3	12,50	6,85	85,63
C - corpo servizi 4	2,45	2,10	5,15
D - ufficio pesa	7,60	3,60	27,36
E - guardiola	6,00	3,60	21,60
F - Tettoia	12,50	8,00	100,00
G - deposito (Edificio recuperato)	31,10	11,00	342,10
			6925,18

- NUOVI EDIFICI
- EDIFICIO ESISTENTE
RECUPERATO
- AREA DI INTERVENTO

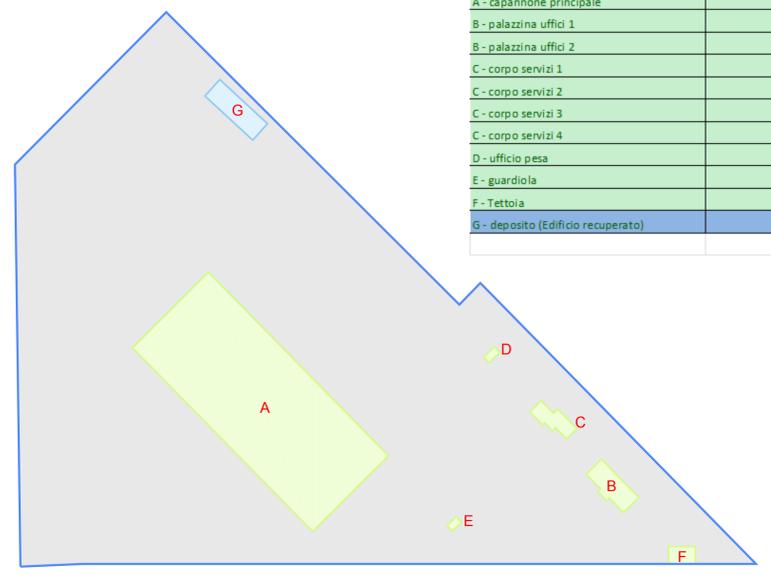


SCHEDA URBANISTICA

PREVISIONI PDF	zona agricola
PREVISIONI PIANO ASI	lc = 5% oppure lc esistente=lc progetto

area interessata	FOGLIO 76	PART. 35	31.350,00 mq
	FOGLIO 76	PART. 5014	19.300,00 mq
			50.650,00 mq

dati urbanistici	SUPERFICIE COP. ESISTENTE ASSENTITA MQ	6945,55
	DISTANZA DAI CONFINI m	10
	DISTANZA DA STRADA m	15

dati di progetto	SUPERFICIE COP. ESISTENTE DI PROGETTO MQ	6925,18
	DISTANZA DAI CONFINI m	> 10
	DISTANZA DA STRADA m	> 15

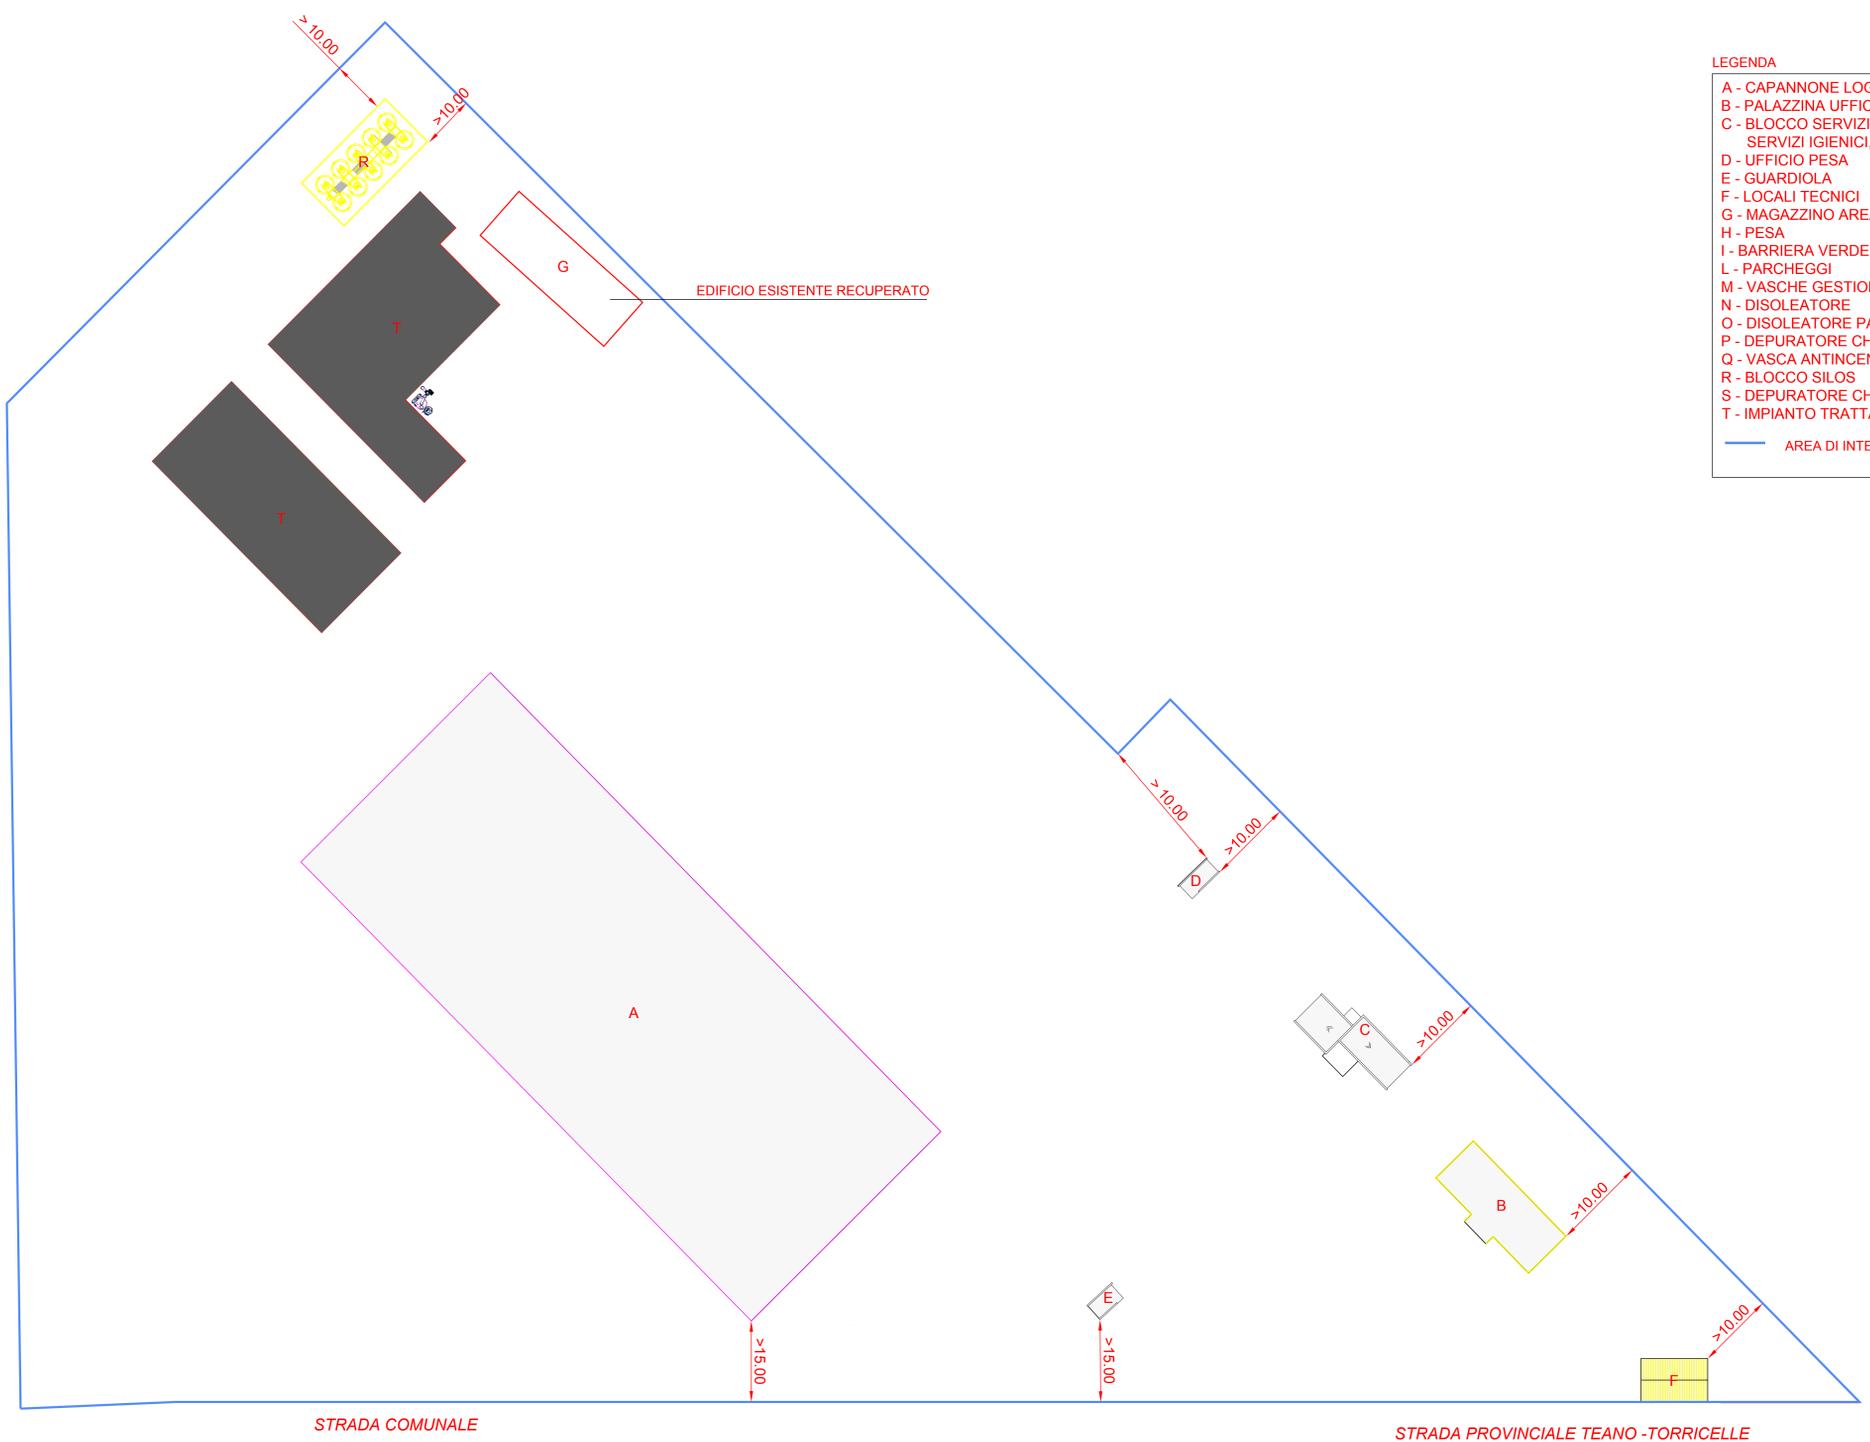

- LEGENDA
- A - CAPANNONE LOGISTICO
 - B - PALAZZINA UFFICI
 - C - BLOCCO SERVIZI (REFETTORIO, SERVIZI IGIENICI, SPOGLIATOI)
 - D - UFFICIO PESA
 - E - GUARDIOLA
 - F - LOCALI TECNICI
 - G - MAGAZZINO AREA MANUTENZIONE IMPIANTI H - PESA
 - I - BARRIERA VERDE
 - L - PARCHEGGI
 - M - VASCHE GESTIONE RIFIUTI BIODEGRADABILI
 - N - DISOLEATORE
 - O - DISOLEATORE PARCHEGGIO AUTOMOBILI
 - P - DEPURATORE CHIMICO-FISICO
 - Q - VASCA ANTINCENDIO
 - R - BLOCCO SILOS
 - S - DEPURATORE CHIMICO-FISICO BIOLOGICO
 - T - IMPIANTO TRATTAMENTO RIFIUTI LIQUIDI
- AREA DI INTERVENTO

