LEGENDA IMPIANTO

A - CAPANNONE LOGISTICO (6000 MQ)
B - PALAZZINA UFFICI (250 MQ)
C - BLOCCO SERVIZI (REFETTORIO, SERVIZI IGIENICI, SPOGLIATOI) (150 MQ)
D - UFFICIO PESA (50 MQ)
E - GUARDIOLA
F - LOCALI TECNICI
G - MAGAZZINO/AREA MANUTENZIONE IMPIANTI E ATTREZZATURE (350MQ)
H - PESA
K - SCOLMATORE ACQUE DI GRONDA/ANTINCENDIO
I - BARRIERA VERDE
L - PARCHEGGI
M1 - POZZO USO INDUSTRIALE/ANTINCENDIO
M2 - POZZO USO CIVILE
N - DISOLEATORE
O - DISOLEATORE PARCHEGGIO AUTOMOBILI
P - DEPURATORE CHIMICO-FISICO
Q - VASCA ACCUMULO ACQUE DI GRONDA/ANTINCENDIO
R - BLOCCO SILOS
S - LAVARUOTE
T - VASCA ACCUMULO (30 mc) ACQUE LAVARUOTE
U - VASCA DI RACCOLTA ACQUE METEORICHE DA 600 mc
V1 - POZZETTO FISCALE ACQUE METEORICHE
V2 - POZZETTO FISCALE DEPURATORE BIOLOGICO
V3 - POZZETTO FISCALE DISOLEATORE PARCHEGGIO
Z - DEPURATORE A FANGHI ATTIVI

MURO DI RECINZIONE IN C.A. E ORSOGRILL

RECINZIONE METALLICA

INGRESSI

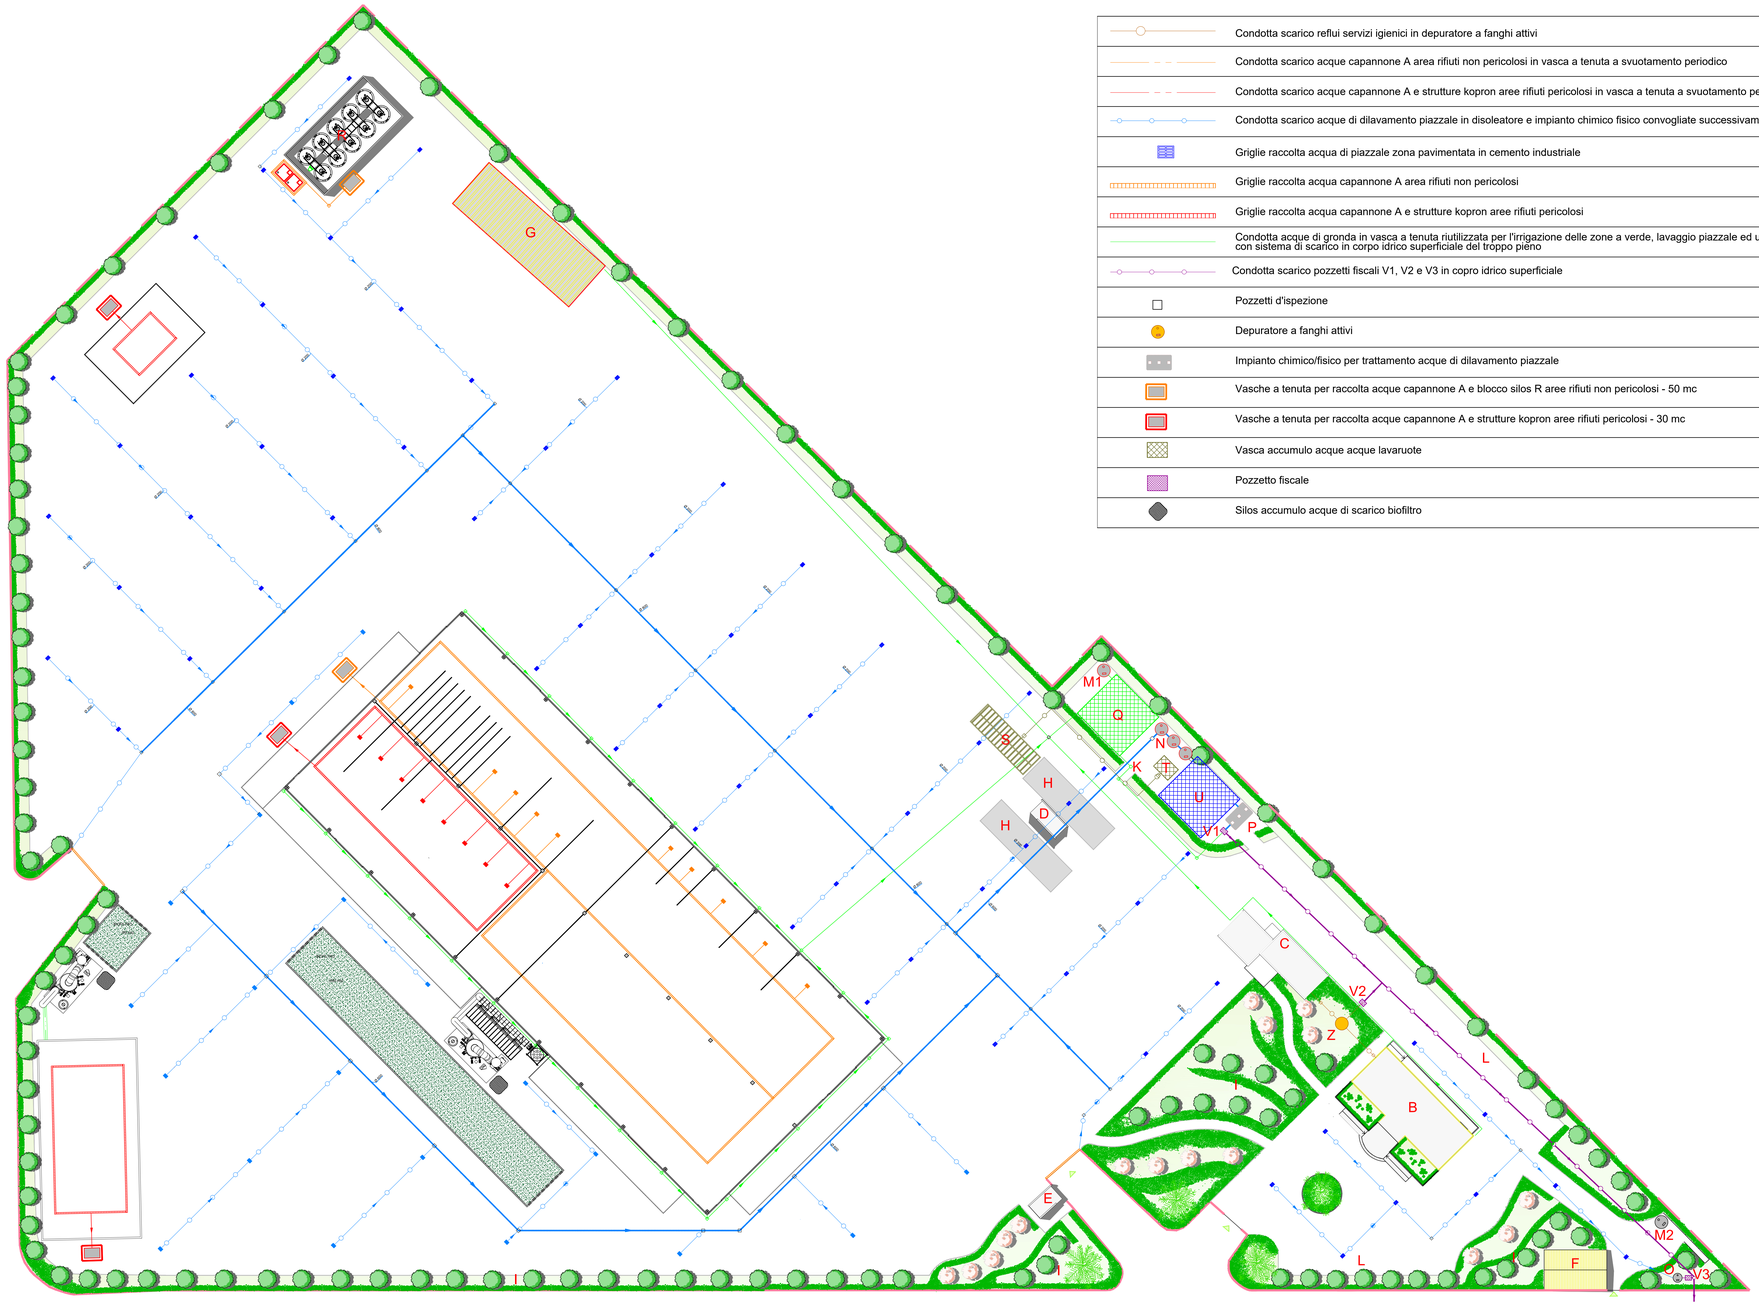

LEGENDA ACQUE DI SCARICO

	Condotta scarico reflui servizi igienici in depuratore a fanghi attivi
	Condotta scarico acque capannone A area rifiuti non pericolosi in vasca a tenuta a svuotamento periodico
	Condotta scarico acque capannone A e strutture kopron aree rifiuti pericolosi in vasca a tenuta a svuotamento periodico
	Condotta scarico acque di dilavamento piazzale in disoleatore e impianto chimico fisico convogliate successivamente in corpo idrico superficiale
	Griglie raccolta acqua di piazzale zona pavimentata in cemento industriale
	Griglie raccolta acqua capannone A area rifiuti non pericolosi
	Griglie raccolta acqua capannone A e strutture kopron aree rifiuti pericolosi
	Condotta acque di gronda in vasca a tenuta riutilizzata per l'irrigazione delle zone a verde, lavaggio piazzale ed umidificazione biofiltri; con sistema di scarico in corpo idrico superficiale del troppo pieno
	Condotta scarico pozzetti fiscali V1, V2 e V3 in copro idrico superficiale
	Pozzetti d'ispezione
	Depuratore a fanghi attivi
	Impianto chimico/fisico per trattamento acque di dilavamento piazzale
	Vasche a tenuta per raccolta acque capannone A e blocco silos R aree rifiuti non pericolosi - 50 mc
	Vasche a tenuta per raccolta acque capannone A e strutture kopron aree rifiuti pericolosi - 30 mc
	Vasca accumulo acque acque lavaruote
	Pozzetto fiscale
	Silos accumulo acque di scarico biofiltro

COMUNE di TEANO
PROVINCIA di CASERTA

COMMITTENTE: GE.S.I.A. s.r.l.
SEDE LEGALE: Strada Torre Lupara, Zona Industriale - PASTORANO (CE)

OGGETTO:
AUTORIZZAZIONE UNICA ALL'ESERCIZIO DELL'ATTIVITA' DI GESTIONE RIFIUTI AI SENSI DELL'ART. 208 DEL D.LGS. 152/06 E DELLA DGR 386/2016

LOCALITÀ: LOC. SANTA CROCE - TEANO (CE)

RIFERIMENTO:
PLANIMETRIA GENERALE
GESTIONE ACQUE METEORICHE E DI PROCESSO

ELABORATO N°: PL-05

SCALA: 1:350

DATA: MARZO 2018

IL TECNICO

DOTT. MONACO MARCELLO

ORDINE DEI CHIMICI DELLA CAMPANIA
DOTT. MONACO MARCELLO CHIMICO SEZ. A 1000

IL PROPRIETARIO