

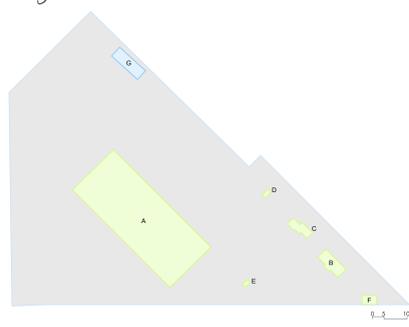
IL TECNICO

DOTT. MONACO MARCELLO



IL PROPRIETARIO

GE.S.I.A. s.p.a.
 L'AMMINISTRATORE





BLOCCO A - CAPANNONE PRINCIPALE

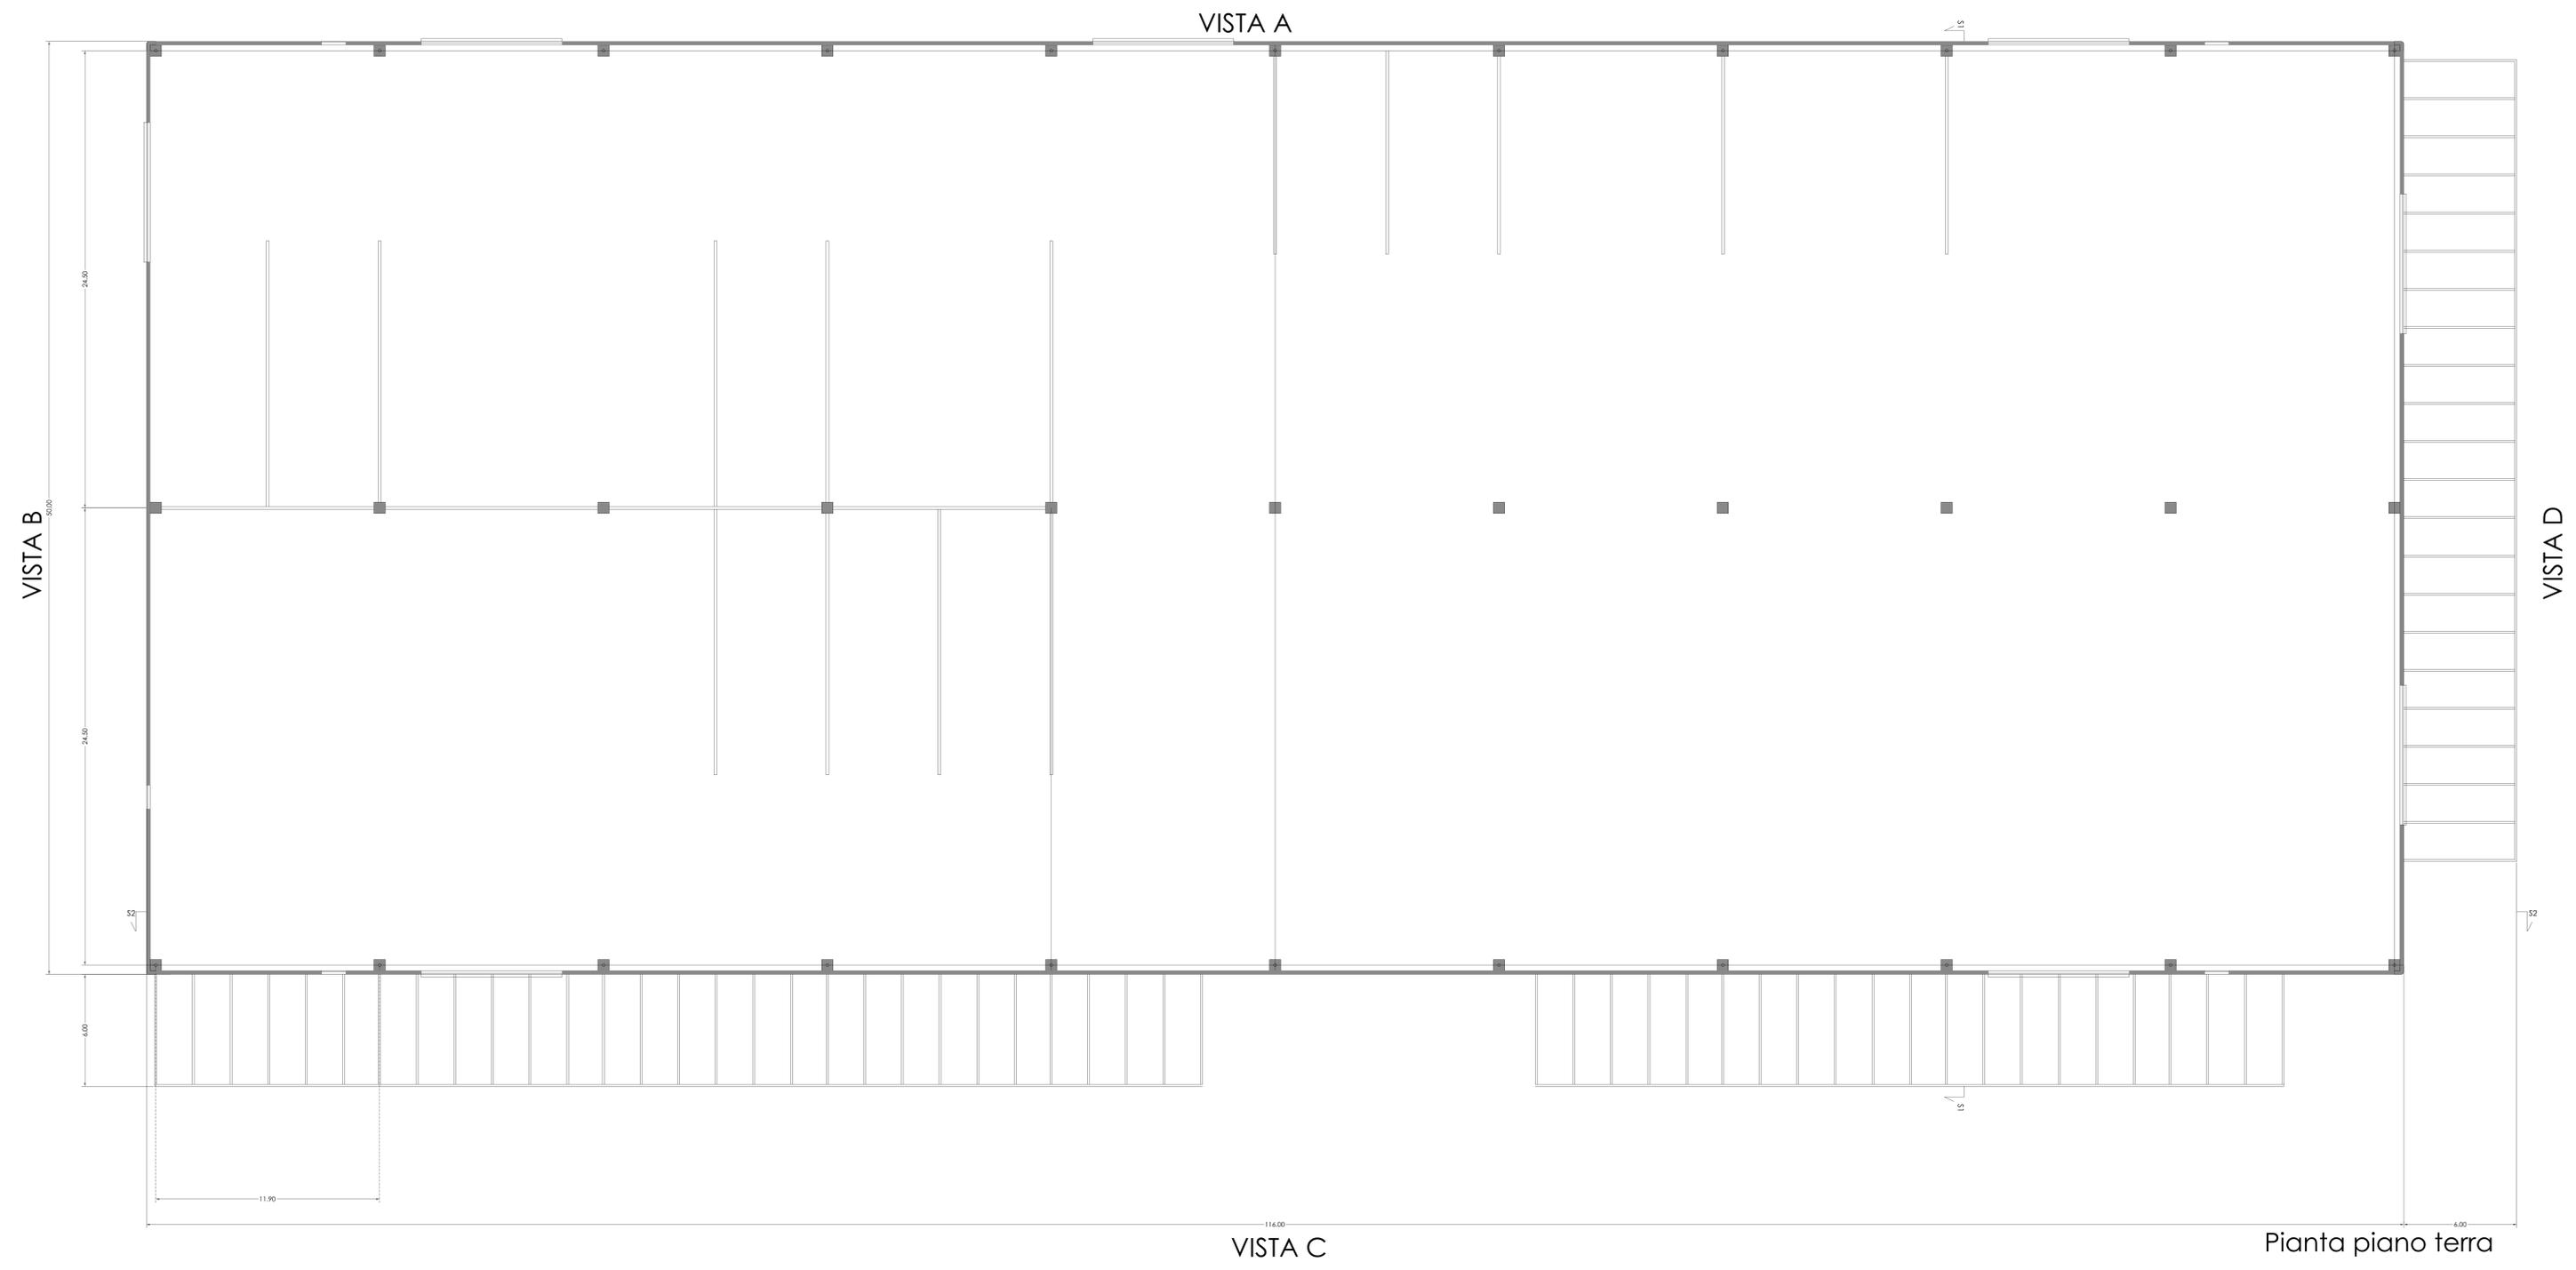

Pianta piano terra