

**COMUNE di TEANO**  
PROVINCIA di CASERTA

COMMITTENTE: **GE.S.I.A.**  
SEDE LEGALE: Strada Torre Lupara, Zona Industriale - PASTORANO (CE)

OGGETTO:  
AUTORIZZAZIONE UNICA ALL'ESERCIZIO DELL'ATTIVITA' DI GESTIONE RIFIUTI AI SENSI DELL'ART. 208 DEL D.LGS. 152/06 E DELLA DGR 81/2015

LOCALITA': LOC. SANTA CROCE - TEANO (CE)

RIFERIMENTO:  
PROGETTO ARCHITETTONICO  
BLOCCO A - CAPANNONE PRINCIPALE  
PROSPETTI

ELABORATO N°: **PL-12**


SCALA: **1:100**

DATA: **DICEMBRE 2015**


IL TECNICO  
DOTT. MONACO MARCELLO

IL PROPRIETARIO  
GE.S.I.A. S.p.A.  
L'AMMINISTRATORE




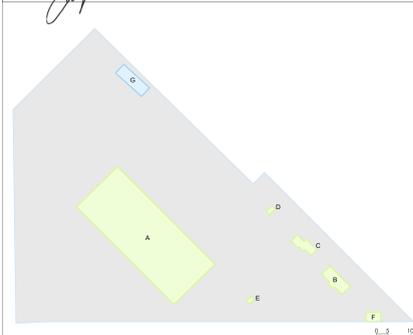


**BLOCCO A - CAPANNONE PRINCIPALE**

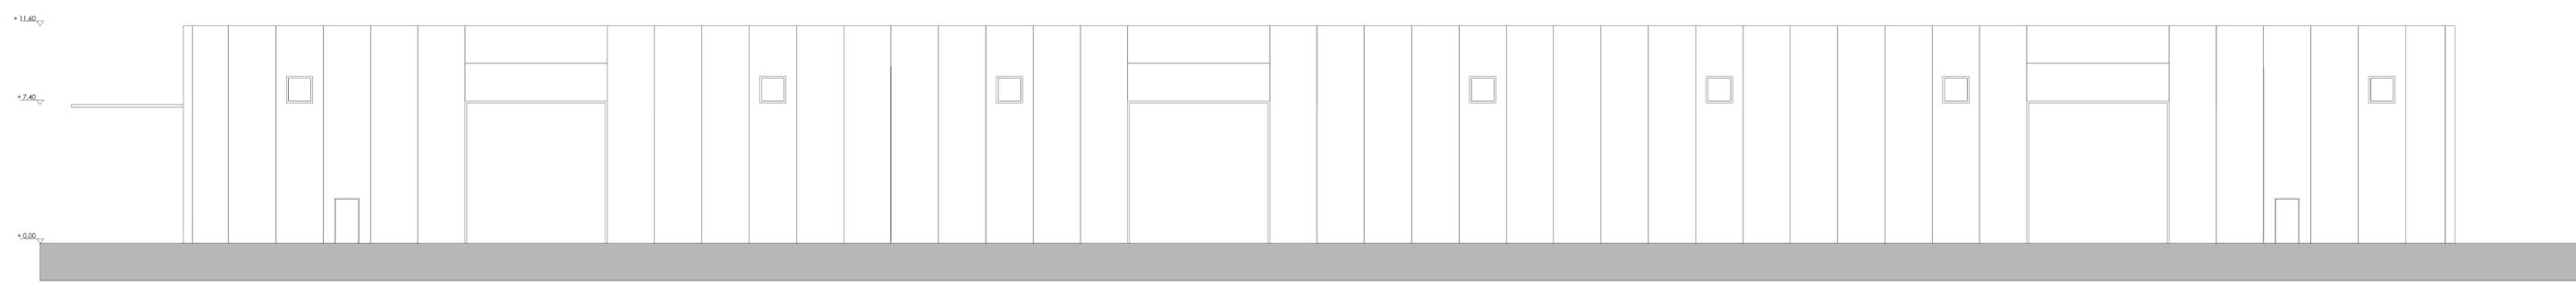


Prospetto A

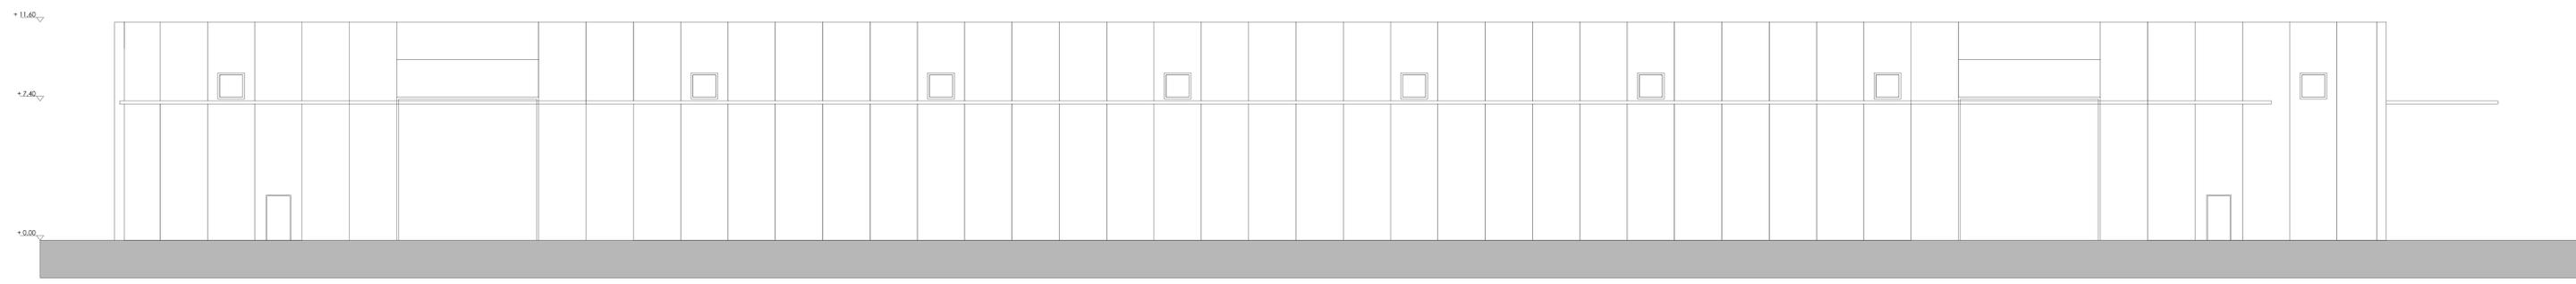

Prospetto C

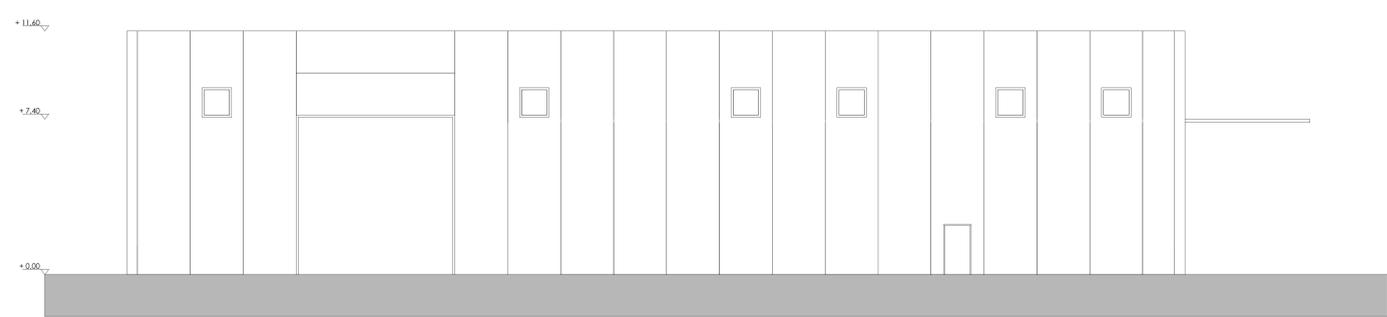

Prospetto B

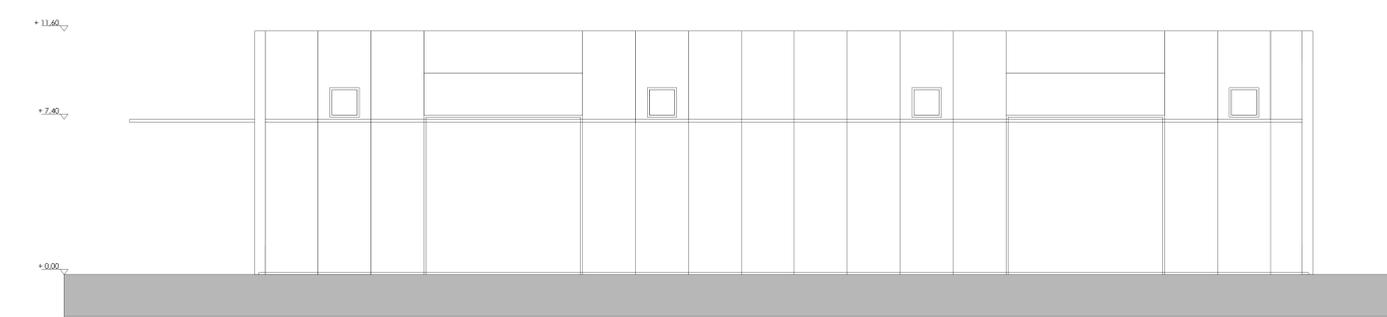

Prospetto D