

COMMITTENTE: **GE.S.I.A.**
GRUPPO S.p.A. S.p.A.
 SEDE LEGALE: Strada Torre Lupara, Zona Industriale - PASTORANO (CE)

OGGETTO:
 AUTORIZZAZIONE UNICA ALL'ESERCIZIO DELL'ATTIVITA' DI GESTIONE RIFIUTI AI SENSI DELL'ART. 208 DEL D.LGS. 152/06 E DELLA DGRG 81/2015

LOCALITÀ: LOC. SANTA CROCE - TEANO (CE)

RIFERIMENTO:
 PROGETTO ARCHITETTONICO
 BLOCCO D - UFFICIO PESA
 BLOCCO E - GUARDIOLA
 BLOCCO F - TETTOIA LOCALI TECNICI
 PIANTE, PROSPETTI E SEZIONI

ELABORATO N°:
PL-15
 SCALA:
1:100
 DATA:
DICEMBRE 2015


IL TECNICO

DOTT. MONACO MARCELLO



 DOTT. MONACO MARCELLO
 CHIMICI DELLA C.A.
 CHIMICI CASERTA
 N° 198

IL PROPRIETARIO

GE.S.I.A. S.p.A.
 L'AMMINISTRATORE

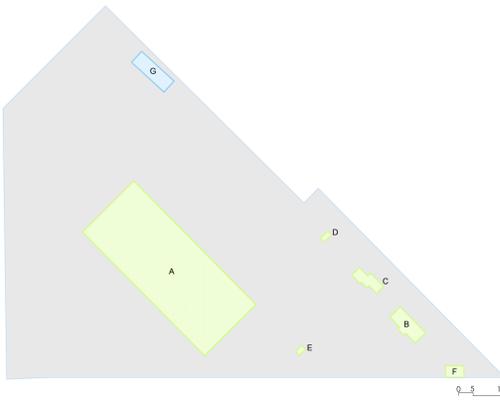



UFFICIO PESA

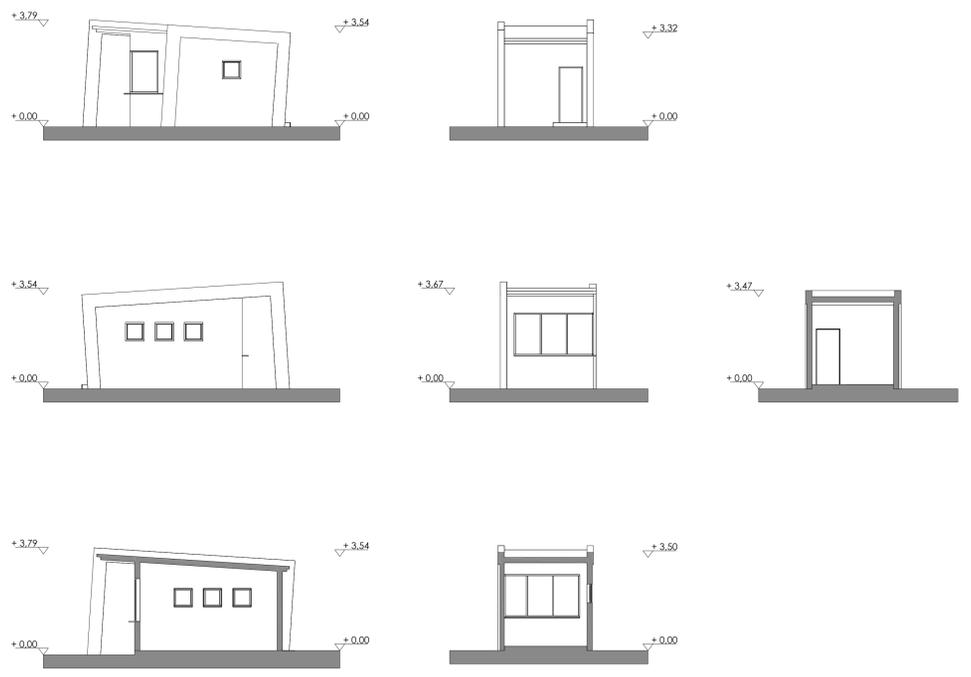
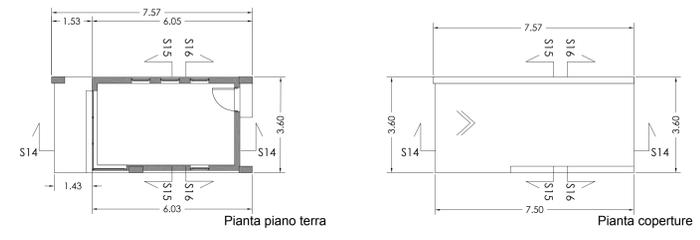


CALCOLO CUBATURA BLOCCO D - UFFICIO PESA

Blocco D
 Superficie D: 6,05 m X 3,60 m= 21,78 m²
 CUBATURA D: 21,78 m² x 3,00 m= 65,34 m³

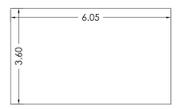


GUARDIOLA

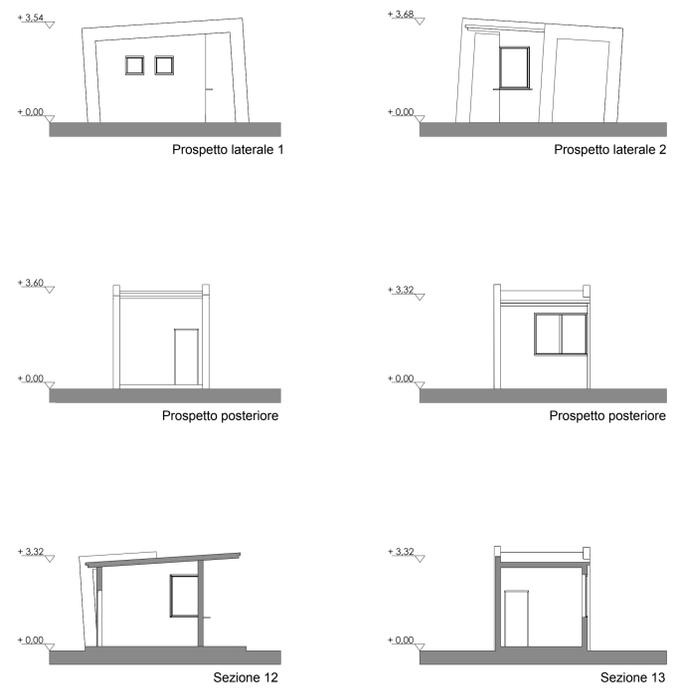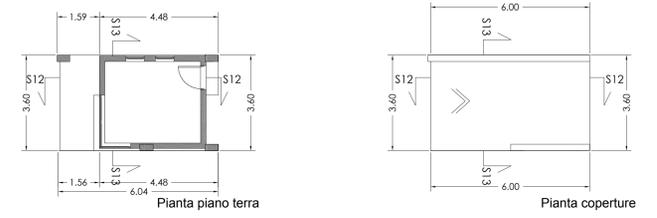

CALCOLO CUBATURA BLOCCO E - GUARDIOLA

Blocco E
 Superficie E: 4,50 m X 3,60 m= 16,20 m²
 CUBATURA E: 21,78 m² x 3,00 m= 48,60 m³

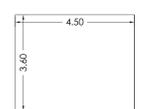

TETTOIA

